


SITUACE ČÁST 1.

M 1:200

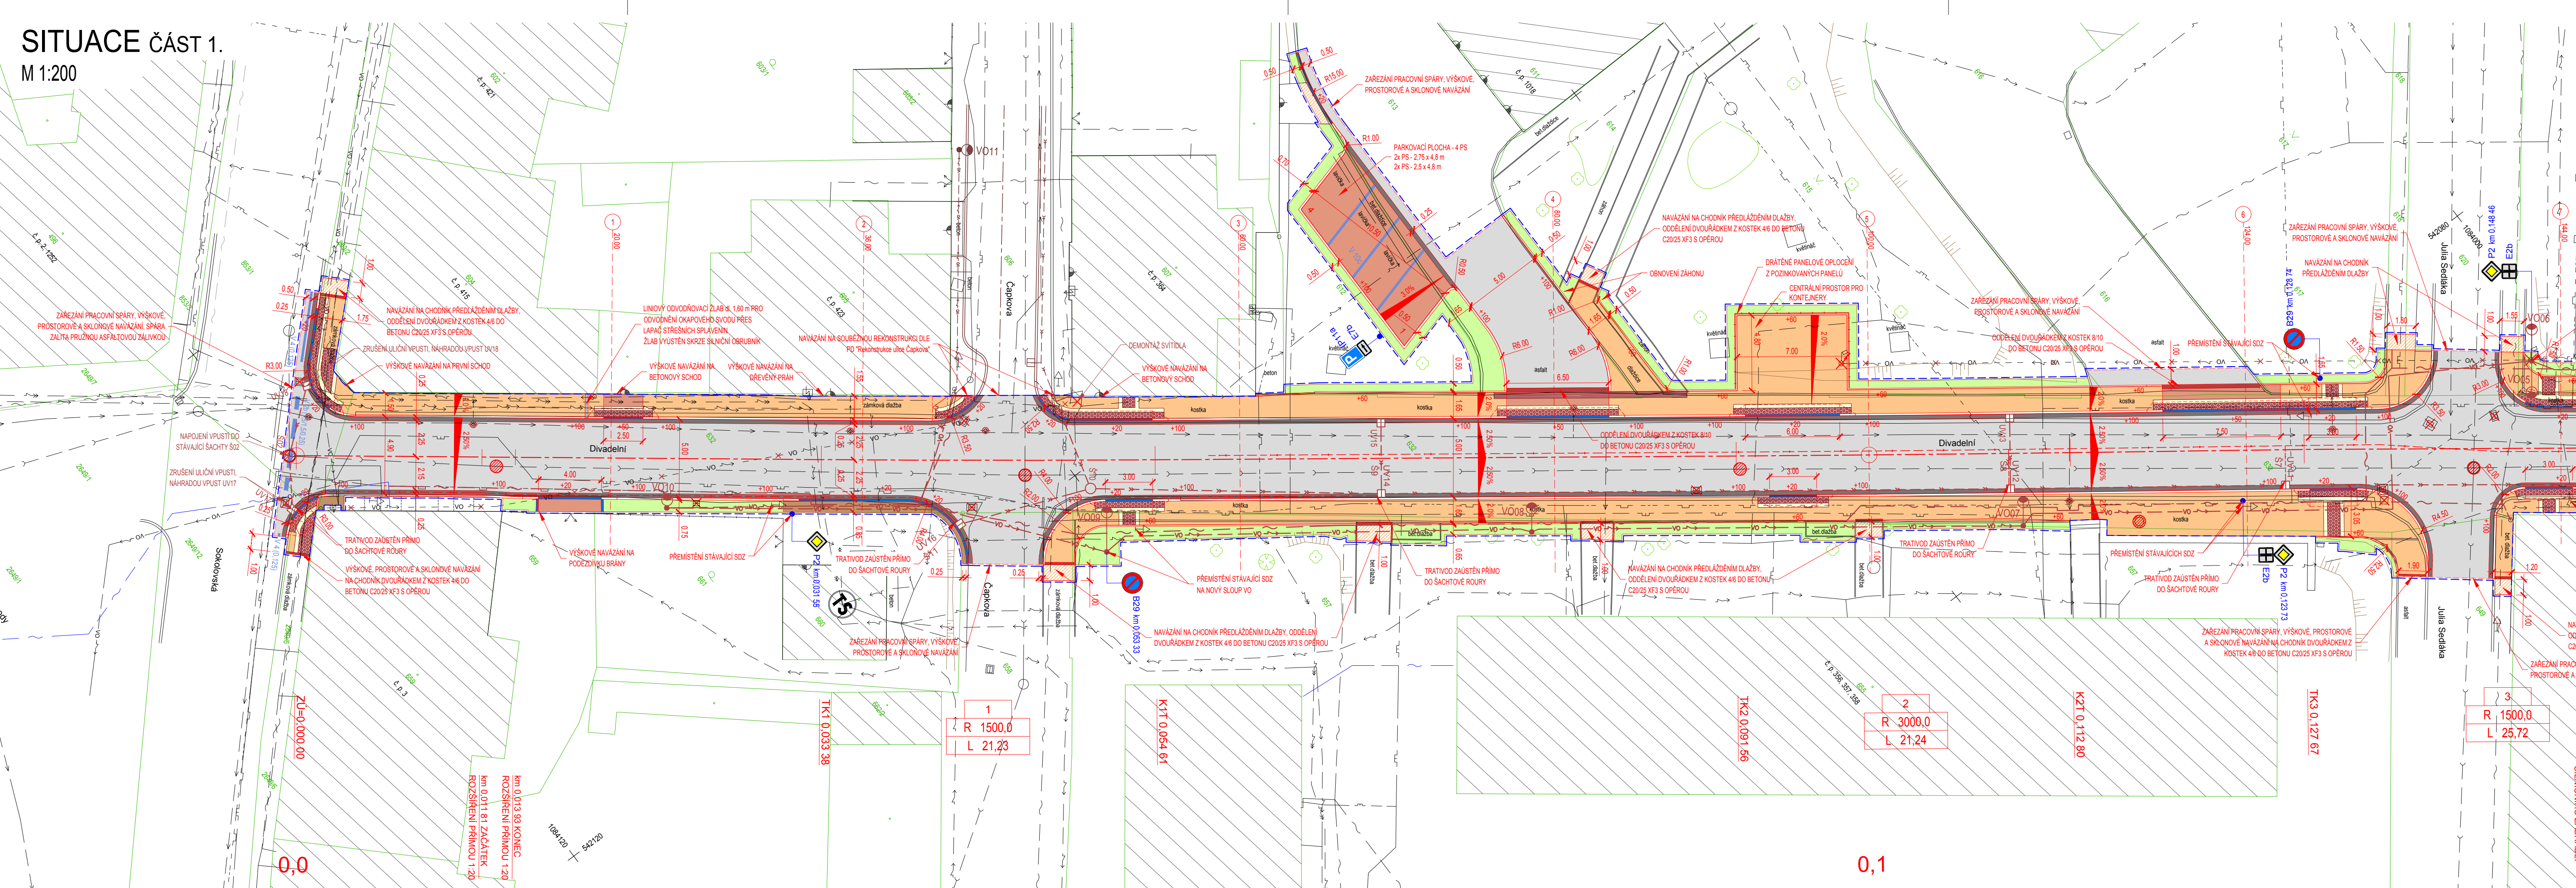

LEGENDA:

- 657 HRANICE PARCEL
- HRANY ZPEVNĚNÝCH PLOCH
- PLOT
- OPĚRNÁ ZEĎ
- ZÁBRADLÍ
- BRÁNY A BRANKY
- VCHOD OBJEKTU
- SVISLÉ DOPRAVNÍ ZNAČENÍ
- SLOUPY VO
- SLOUPY ELEKTRICKÉHO VEDENÍ
- ŠAČHTA, ULIČNÍ VPUST
- ŠOUPĚ, HYDRANT
- ORIENTAČNÍ SLOUPEK PLYNU
- STROMY, KEŘE

LEGENDA NOVÝCH:

- KOMUNIKACE - ASFALT
- KOMUNIKACE - FREZOVANÝ MATERIÁL
- PARKOVACÍ PLOCHA - ŽULOVÁ KOSTKA 8/10, ŠEDÁ
- CHODNÍK - ŽULOVÁ KOSTKA 4/6, ŠEDÁ
- CHODNÍK - SJEZDY - ŽULOVÁ KOSTKA 8/10, ŠEDÁ
- CHODNÍK - VÁROVNÝ A SIGNÁLNÍ PÁS, UMLÝ NEBO PŘÍRODNÍ KÁMEN, BÍLÁ
- CHODNÍK - UMLÉ VODICÍ LÍNE, BÍLÁ
- CHODNÍK - HMATOVÝ KONTRAST, ŽULOVÁ DESKA ŘEZANÁ, ŠEDÁ
- PŘEDLÁŽENÍ STÁVAJÍCÍHO POVRCHU
- ZELEŇ

LEGENDA INŽENÝRSKÝCH SÍTÍ:

- PLYNOVOD NTL, GasNet
- NEPROVOZOVANÝ PLYNOVOD, GasNet
- SDĚLOVACÍ PODZEMNÍ, CETIN
- NEPROVOZOVANÉ SDĚLOVACÍ PODZEMNÍ, CETIN
- SDĚLOVACÍ PODZEMNÍ, ECM
- VN PODZEMNÍ, ČEZ Distribuce
- NN NADZEMNÍ, ČEZ Distribuce
- NN PODZEMNÍ, ČEZ Distribuce
- VO NADZEMNÍ, Městské služby Rýmařov
- VO PODZEMNÍ, Městské služby Rýmařov
- VODOVOD, VaK Bruntál
- SPLAŠKOVÁ KANALIZACE, Městské služby Rýmařov
- DEŠŤOVÁ KANALIZACE, Městské služby Rýmařov
- NOVÉ - VO PODZEMNÍ, Městské služby Rýmařov
- NOVÉ - DEŠŤOVÁ KANALIZACE, Městské služby Rýmařov
- AKCE V SOUBĚHU - CHRANIČKA OPTICKÉHO KABELU, EASY CONTROL MORAVA

+100

- VÝŠKA OBRUB
- ŽULOVÝ KRAJNÍK KS3 130/200
- ŽULOVÝ KRAJNÍK KS3 SNIŽENÝ
- CHODNÍKOVÁ BETONOVÁ OBRUBA 80/200
- PŘÍDLAŽBA - DVOURÁDEK ŽULOVÝCH KOSTEK 10/12
- TRATIVOD
- ZÁŘEZÁNÍ PRACOVNÍ SPÁRY
- OBVOD STAVBY

UPOZORNĚNÍ:

POLOHA STÁVAJÍCÍCH INŽENÝRSKÝCH SÍTÍ JE ZAKRESLENA NA ZÁKLADĚ INFORMACÍ POSKYTNUTÝCH JEJICH SPRÁVCÍ. PŘED ZAHÁJENÍM ZEMNÍCH PRACÍ JE NUTNO VEŠKERÉ SÍTĚ VYTYČIT, VYZNAČIT A POPŘÍPADĚ OCHRÁNIT DLE VYJÁDRĚNÍ SPRÁVCŮ.

Souřadnicový systém S-UTSK

Vedoucí projektant ING. PAVEL PRÁŠIL	Zodpovědný projektant ING. LUBOMÍR KONVIČNÝ	Vypracoval BC. JIŘÍ PTÁČEK	
INVESTOR: Město Rýmařov, náměstí Míru 230/1, 79501 Rýmařov	DATUM: 11/2017	FORMÁT: 5 x A4	
ÚČEL: Dokumentace pro provedení stavby	ÚČEL: DPS	ČÍS. ZAKÁZKY: 1633	ČÍSLO PARÉ: ČÍSLO VÝKRESU C.1.2.1
AKCE: Rekonstrukce MK Divadelní, Rýmařov	ČÁST: C. Stavební část SO101 - Komunikace a zpevněné plochy	MĚŘÍTKO: 1:200	
PRÍLOHA	SITUACE ČÁST 1.		