


SITUACE STAVBY ČÁST 2.

M 1:250

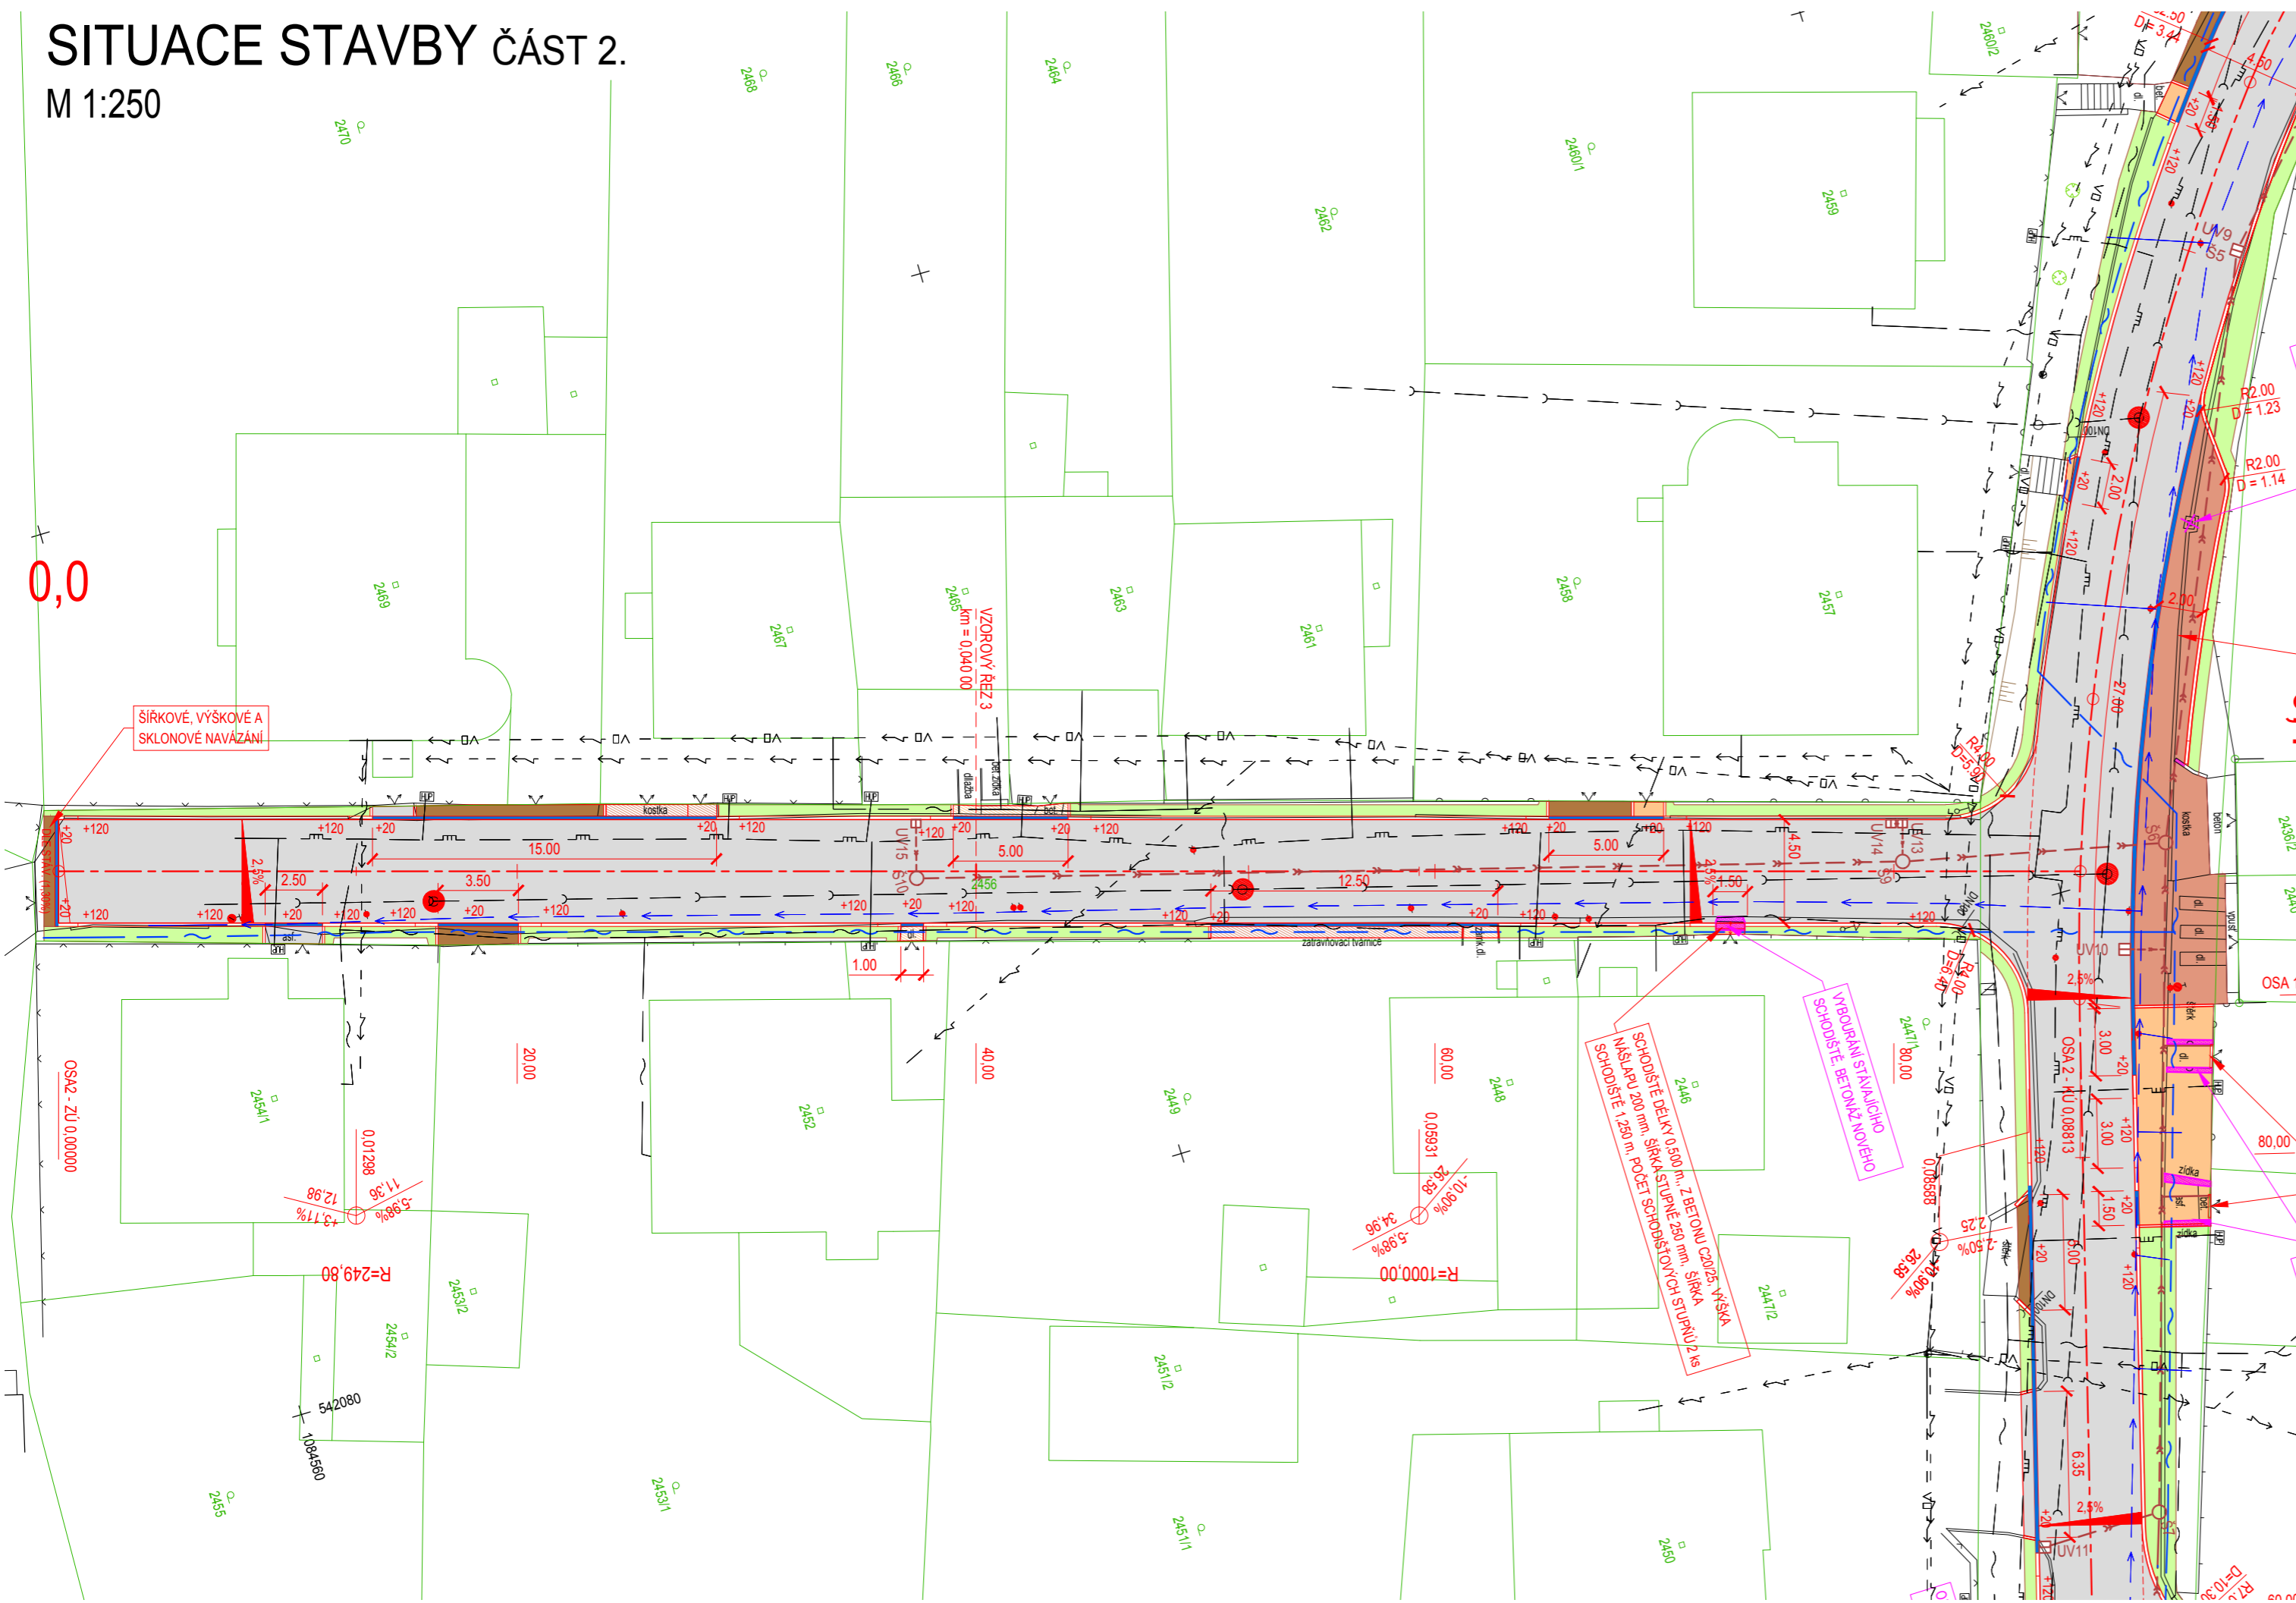

LEGENDA:

- HRANICE PARCEL
- PARCELNÍ ČÍSLO
- HRANY ZPEVNĚNÝCH PLOCH
- PLOT
- OPĚRNÁ ZEĎ
- BRÁNY A BRANKY
- SVISLÉ DOPRAVNÍ ZNAČENÍ
- SLOUPY VO
- SLOUPY ELEKTRICKÉHO VEDENÍ
- ŠACHTA, ULIČNÍ VPUSŤ
- VODOVODNÍ NEBO PLYNOVÉ ŠOUPĚ
- STROMY, KEŘE

LEGENDA NOVÝCH:

- KOMUNIKACE - ASFALT
- KOMUNIKACE - FRÉZOVANÝ MATERIÁL
- PARKOVIŠTĚ, VJEZDY - POVRCH BETONOVÁ DLAŽBA, BARVA ŠEDÁ, tl. 80 mm
- CHODNÍK - POVRCH BETONOVÁ DLAŽBA, BARVA ŠEDÁ, tl. 60 mm
- ZELEŇ
- PŘEDLÁŽDĚNÍ STÁVAJÍCÍ DLAŽBOU - POJÍZDĚNÁ KONSTRUKCE
- PŘEDLÁŽDĚNÍ STÁVAJÍCÍ DLAŽBOU - POCHOZÍ KONSTRUKCE


LEGENDA INŽENÝRSKÝCH SÍTÍ:

- PLYNOVOD STL, RWE GasNet
- PLYNOVOD NTL, RWE GasNet
- SDĚLOVACÍ PODZEMNÍ, CETIN
- NEPROVOZOVANÉ SDĚLOVACÍ PODZEMNÍ, CETIN
- NN NADZEMNÍ, ČEZ Distribuce
- NN PODZEMNÍ, ČEZ Distribuce
- VO PODZEMNÍ, Městské služby Rýmařov
- VO NADZEMNÍ, Městské služby Rýmařov
- VODOVOD, VaK Bruntál
- KANALIZACE, Městské služby Rýmařov
- DEŠŤOVÁ KANALIZACE, Městské služby Rýmařov

- +120 VÝŠKA OBRUB
- SILNIČNÍ BETONOVÁ OBRUBA 150/250
- SILNIČNÍ BETONOVÁ OBRUBA 150/150
- CHODNÍKOVÁ BETONOVÁ OBRUBA 100/250
- ZAŘEŽÁNÍ PRACOVNÍ SPÁRY
- NOVÉ - VO PODZEMNÍ, Městské služby (SO401)
- NOVÉ - DEŠŤOVÁ KANALIZACE, Městské služby (SO301)
- NOVÉ - KANALIZAČNÍ VPUSŤ 500x500
- VÝŠKOVÁ ÚPRAVA POKLOPŮ, ŠOUPAT

AKCE PROVÁDĚNÉ V SOUBĚHU:

- CHRÁNIČKA OPT KABELU, EASY CONTROL MORAVA
- OBNOVA VODOVODU, VaK Bruntál a.s.

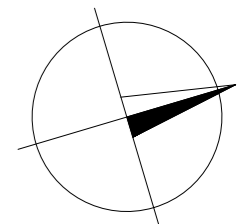

UPOZORNĚNÍ:

POLOHA STÁVAJÍCÍCH INŽENÝRSKÝCH SÍTÍ JE ZAKRESLENA NA ZÁKLADĚ INFORMACÍ POSKYTNUTÝCH JEJICH SPRÁVCI. PŘED ZAHÁJENÍM ZEMNÍCH PRACÍ JE NUTNO VEŠKERÉ SÍTĚ VYTYČIT, VYZNAČIT A POPŘÍPADĚ OCHRÁNIT DLE VYJÁDRĚNÍ SPRÁVCŮ.

Souřadnicový systém S-JTSK

Vedoucí projektant ING. PAVEL PRAŠIL	Zodpovědný projektant ING. LUBOMÍR KONVIČNÝ	Vypracoval ING. LUBOMÍR KONVIČNÝ	
INVESTOR: Město Rýmařov, náměstí Míru 230/1, 79501 Rýmařov			
ÚČEL: Dokumentace pro provedení stavby	DATUM: 08/2017	FORMÁT: 3 x A4	
AKCE: Rekonstrukce MK Komenského, Rýmařov	ÚČEL: DPS	ČÍS.ZAKÁZKY: 1635	
ČÁST: C Výkresová část SO101 - Zpevněné plochy	MĚŘÍTKO: 1:250	ČÍSLO PARÉ	ČÍSLO VÝKRESU
PŘÍLOHA: SITUACE STAVBY ČÁST 2.			C.1.2.2