



**SITUACE**  
M 1:250

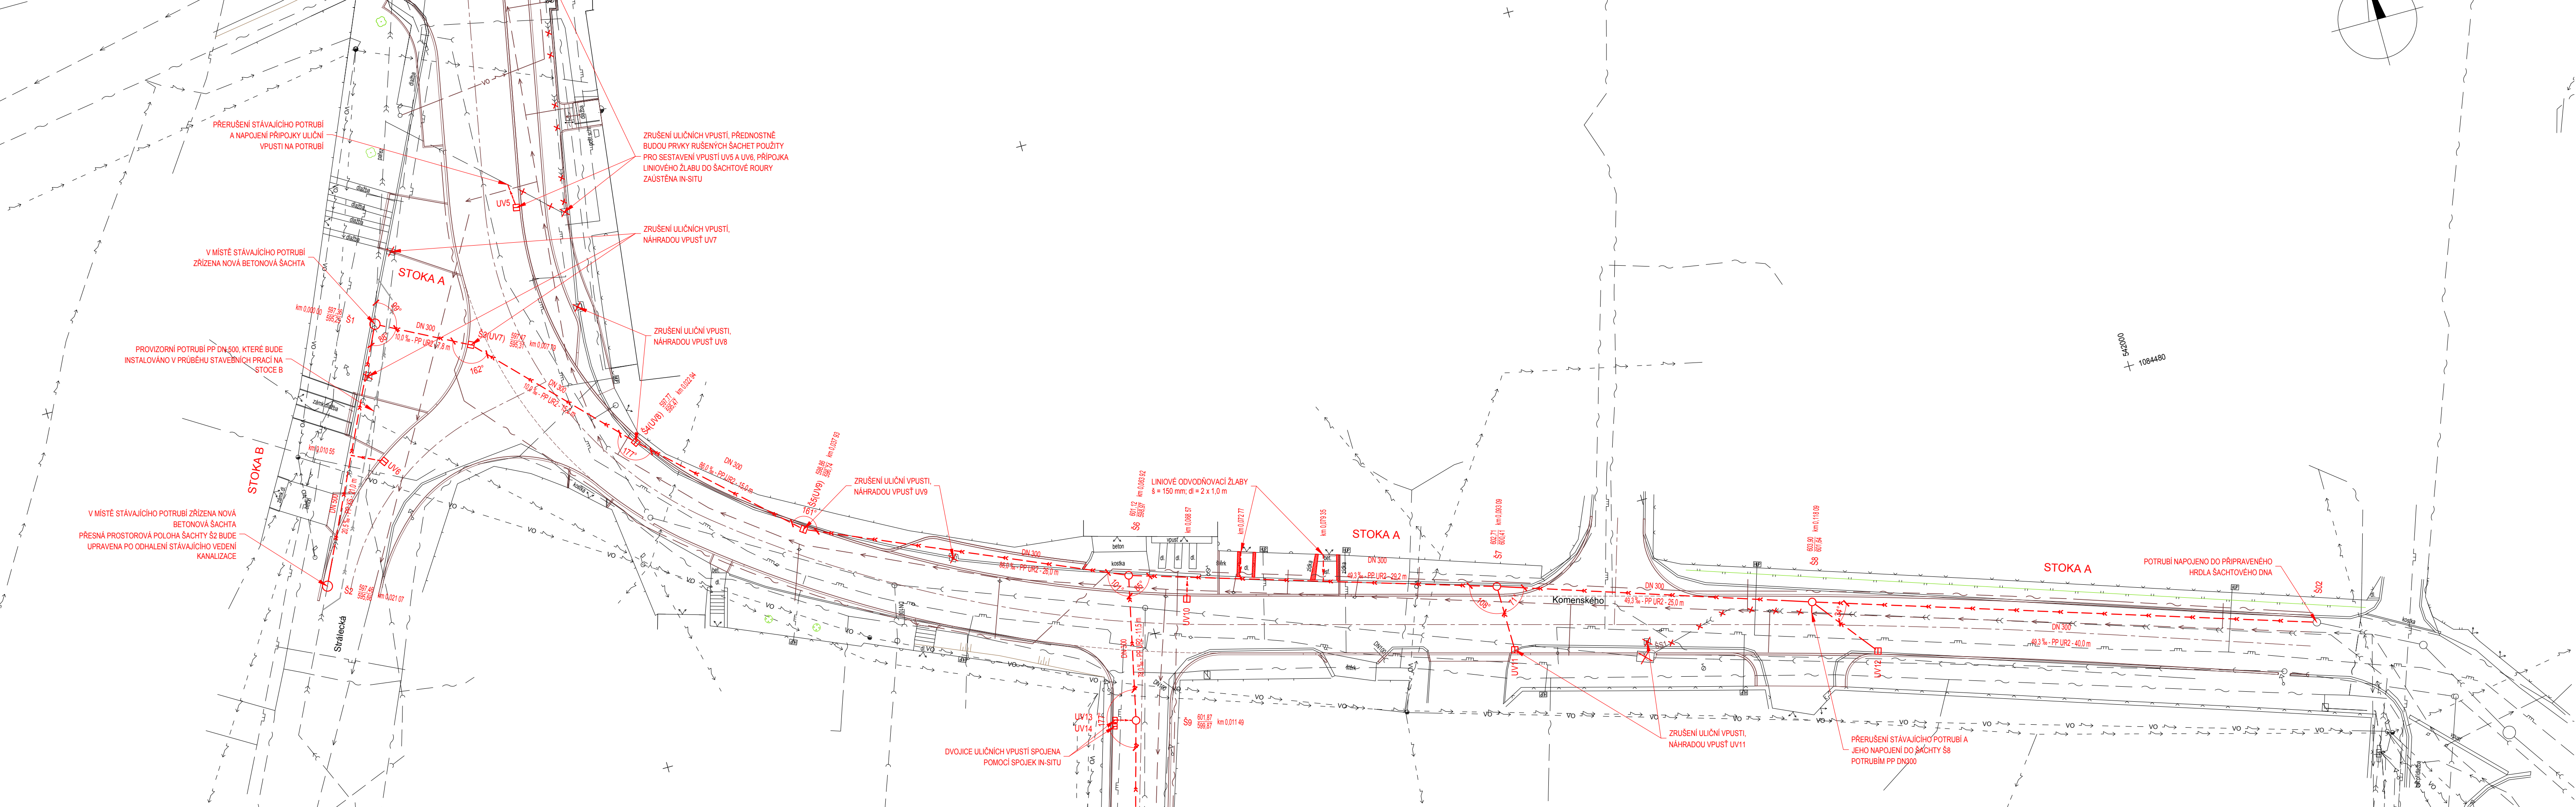

**VYTYČOVACÍ BODY - DEŠŤOVÁ KANALIZACE**

STOKA	ŠÁCHTA	SOÚŘADNICE		SOÚŘADNICE Z		VŮČI STÁVAJÍCÍMU TERÉNU			
		Y	X	NOVÝ TERÉN	STÁV. TERÉN	KÓTA DŇA	HLOUBKA DŇA	KÓTA VÝKOPU	HLOUBKA VÝKOPU
B	UV5	542119.84	1084434.10	597,15	597,25	-	-	-	-
	Š1	542133.10	1084440.05	597,36	597,21	595,23	1,98	595,08	2,13
	UV6	542135.26	1084450.71	597,41	597,32	-	-	-	-
	Š2	542142.21	1084459.05	597,46	597,46	595,66	1,80	595,51	1,95
	Š3 (UV7)	542126.19	1084443.64	597,47	597,34	595,31	2,03	595,16	2,18
A	Š4 (UV8)	542115.64	1084454.51	597,77	597,75	595,47	2,28	595,32	2,43
	Š5 (UV9)	542104.64	1084464.69	598,86	598,89	596,74	2,15	596,59	2,30
	Š6	542080.79	1084475.02	601,12	600,97	598,97	2,00	598,82	2,15
	UV10	542076.84	1084478.04	601,43	601,35	-	-	-	-
	Š7	542052.90	1084483.57	602,71	602,65	600,41	2,24	600,26	2,39
C	UV11	542052.85	1084488.79	602,80	602,80	-	-	-	-
	Š8	542029.14	1084491.36	603,90	603,84	601,64	2,20	601,49	2,35
	UV12	542025.14	1084496.49	604,20	604,02	-	-	-	-
	Š9	542083.26	1084486.24	601,87	601,99	599,87	2,12	599,72	2,27
	UV13	542084.85	1084485.77	601,78	602,01	-	-	-	-
C	Š10	542084.99	1084486.25	601,84	602,06	-	-	-	-
	UV14	542094.77	1084527.66	605,51	605,49	603,70	1,79	603,55	1,94
	UV15	542097.07	1084527.00	605,45	605,44	-	-	-	-

Pozn.: Přesná prostorová poloha šachty Š2 se upřesní až po odhalení stávajícího vedení dešťové kanalizace.

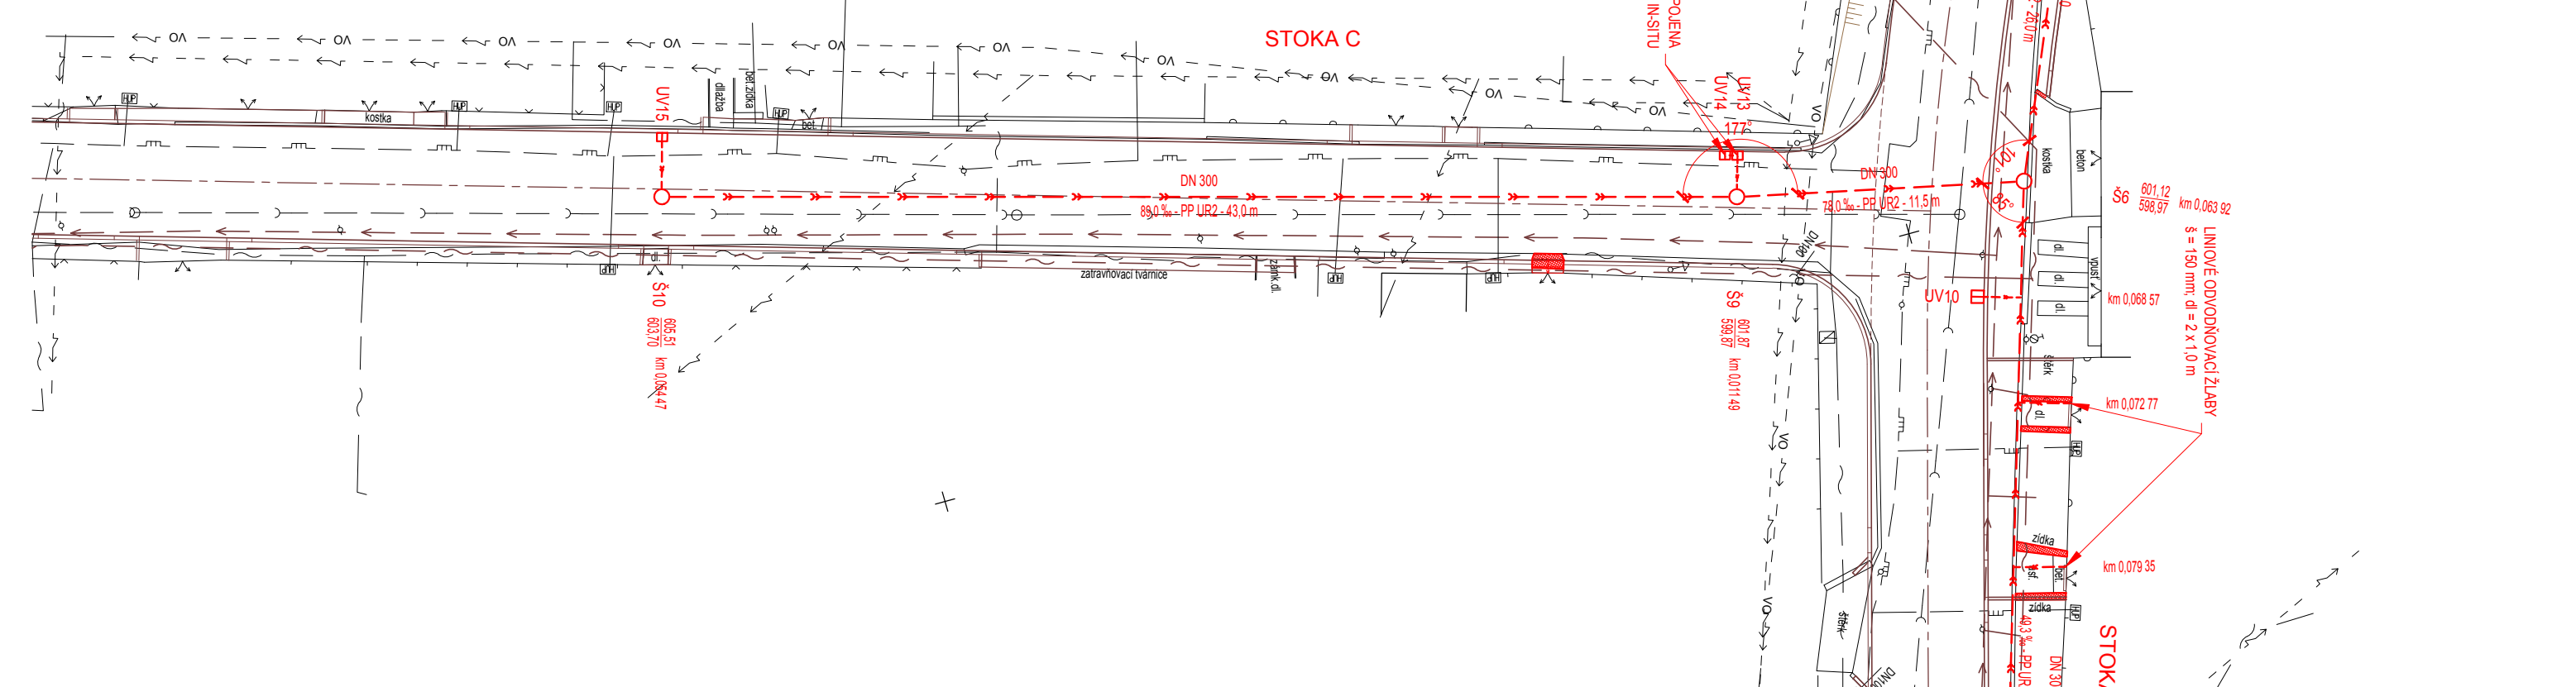

- LEGENDA:**
- HRANICE PARCEL
  - 657 PARCELNÍ ČÍSLO
  - HRANY ZPEVNĚNÝCH PLOCH
  - OPĚRNÁ ZĚD
  - BRÁNY A BRANKY
  - SVISLE DOPRAVNÍ ZNAČENÍ
  - SLOUPY VO
  - SLOUPY ELEKTRICKÉHO VEDENÍ
  - ŠACHTA, ULIČNÍ VPUSŤ
  - VODOVODNÍ NEBO PLYNOVÉ ŠOUPĚ
  - STROMY, KEŘE
  - PLYNOVOD STL, RWE GasNet
  - PLYNOVOD NTL, RWE GasNet
  - SDĚLOVACÍ PODZEMNÍ, CETIN
  - NN NADZEMNÍ, ČEZ Distribuce
  - NN PODZEMNÍ, ČEZ Distribuce
  - VO NADZEMNÍ, Městské služby Rýmařov
  - VO PODZEMNÍ, Městské služby Rýmařov
  - VO VODOVOD, VaK Bruntál
  - VO NADZEMNÍ, Městské služby Rýmařov
  - VO PODZEMNÍ, MS Rýmařov (SO401)
  - NOVĚ - SPLAŠKOVÁ KANALIZACE, MS Rýmařov (SO302)
  - AKCE V SOUBĚHU - CHRÁNIČKA OPTICKÉHO KABELU, EASY CONTROL MORAVA
  - AKCE V SOUBĚHU - OBNOVA VODOVODU, VaK Bruntál

- LEGENDA NOVÉ DEŠŤOVÉ KANALIZACE:**
- DN 300 NOVÁ TRASA (DN / SKLON - MATERIÁL - DÉLKA ÚSEKU)
  - 35,0 ‰ - PP UR2 - 36,0 m
  - PROVIZORNÍ TRASA
  - Š1 614 620 / 614 560 km 0,051 29 NOVÁ ŠACHTA (VÝŠKA POKLOPU / VÝŠKA DŇA, STANIČENÍ)
  - UV10 NOVÁ ULIČNÍ VPUSŤ

Inženýrská síť	Nejmenší krytí [m] dle ČSN 73 6005		
	Volný terén	Chodník	Vozovka
Plynovod STL a NTL	0,80	0,80	1,00
Sdělovací optické vedení (CETIN)	1,00	0,50	1,20
Sdělovací dálkové vedení (CETIN)	0,80	0,50	0,90
Sdělovací místní vedení (ECM)	0,60	0,40	0,90
El. vedení nízkého napětí a VO	0,70	0,35	1,00
Vodovod	1,50	1,50	1,50
Velká kanalizace	1,00	1,00	1,80
Dešťová kanalizace	1,00	1,00	1,80

**UPOZORNĚNÍ:**  
POLOHA STÁVAJÍCÍCH INŽENÝRSKÝCH SÍTÍ JE ZAKRESLENA NA ZÁKLADĚ INFORMACÍ POSKYTNUTÝCH JEJICH SPRÁVCI.  
PŘED ZAHÁJENÍM ZEMNÍCH PRACÍ JE NUTNO VEŠKERÉ SÍŤE VYTYČIT, VYZNAČIT A POPŘÍPADĚ OCHRÁNIT DLE VYJÁDRĚNÍ SPRÁVCE.  
Souřadnicový systém S-JTSK  
Výškový systém B.p.v.

Vedoucí projektant ING. PAVEL PRAŠIL	Zodpovědný projektant ING. LUBOMÍR KONVIČNÝ	Vypracoval BC. JIŘÍ PTAČEK	<b>MONTEVA</b> S.R.O. PROJEKČNÍ A STAVEBNÍ SPOLEČNOST
INVESTOR: Město Rýmařov, náměstí Míru 230/1, 79501 Rýmařov	DATUM: 08/2017	ÚČEL: Dokumentace pro provedení stavby	FORMÁT: 7 x A4
AKCE: Rekonstrukce MK Komenského, Rýmařov	ČÍSLO ZAKÁZKY: 1635	ČÁST: C Výkresová část SO301 - Rekonstrukce dešťové kanalizace	ÚČEL: DPS
PŘÍLOHA: SITUACE	ČÍSLO PÁŘE: C.2.3	MĚŘÍTKO: 1:250	ČÍSLO VÝKRESU: C.2.3