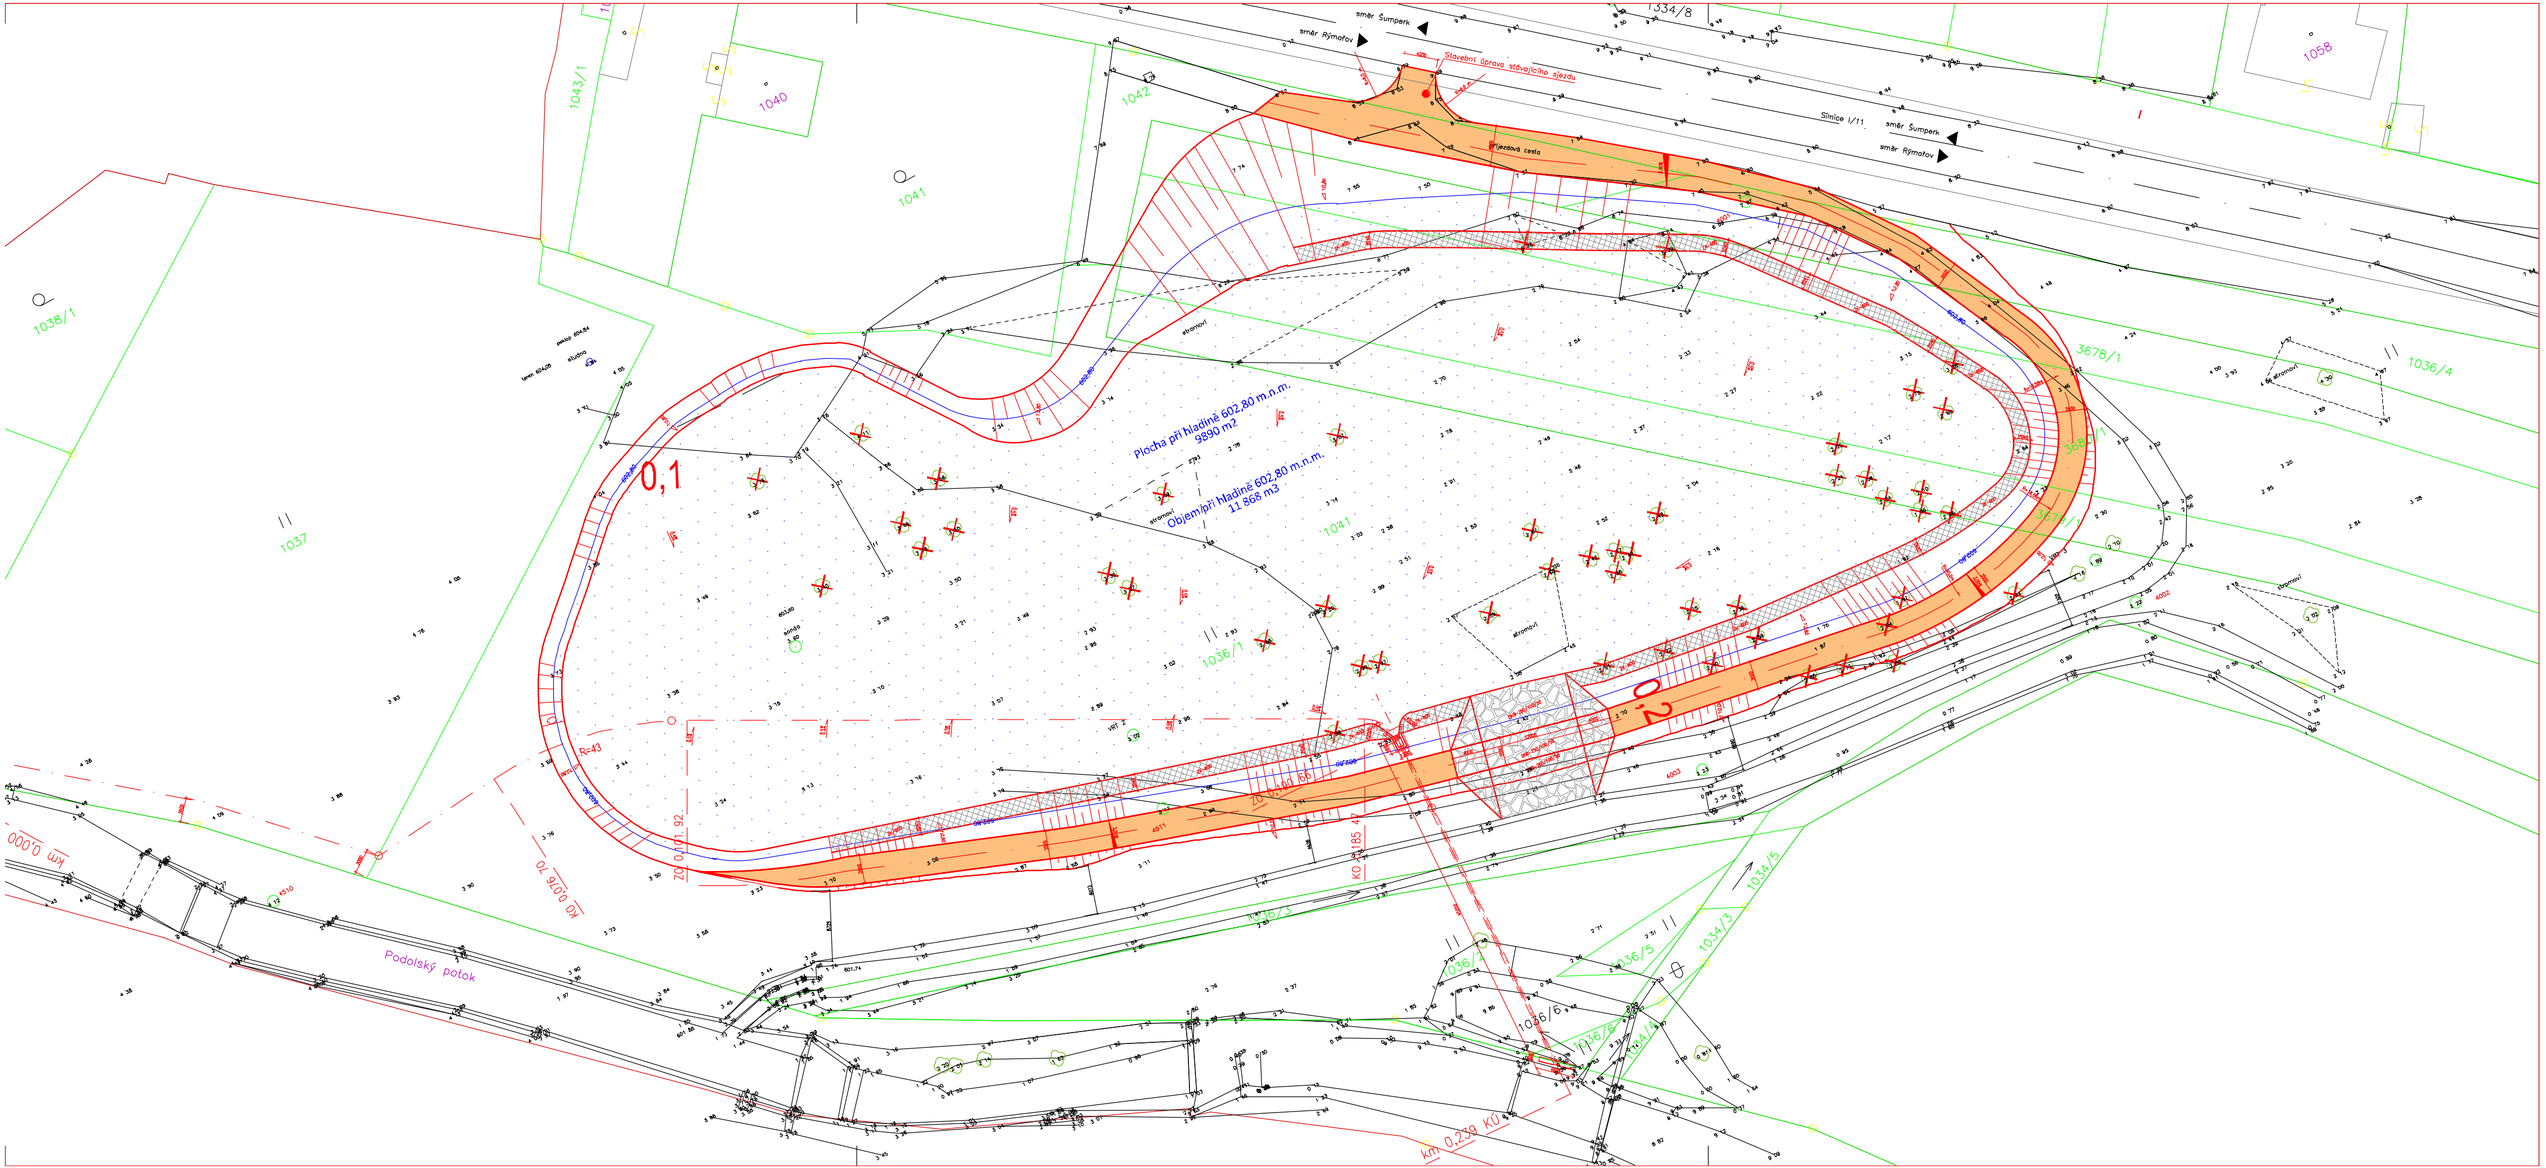
směr Šumperk
směr Rýmařov
Stavební úprava stávajícího sjezdu
Silnice I/11
směr Šumperk
směr Rýmařov
Účelová cesta
1334/8
1058
1043/1
1040
1042
1041
1038/1
1037
1036/1
1036/4
367B/1
367B/1
367B/1
0,1
0,2
Plocha při hladině 602,80 m.n.m.
9690 m2
Objem při hladině 602,80 m.n.m.
11.868 m3
R=45
ZÚ 0,191 92
KÚ 0,185 47
KÚ 0,076 70
km 0,000
km 0,230
Podolský potok
1036/5
1034/5
1034/3
1036/6
1036/2
1034/4
1036/3