POHLED JIŽNÍ

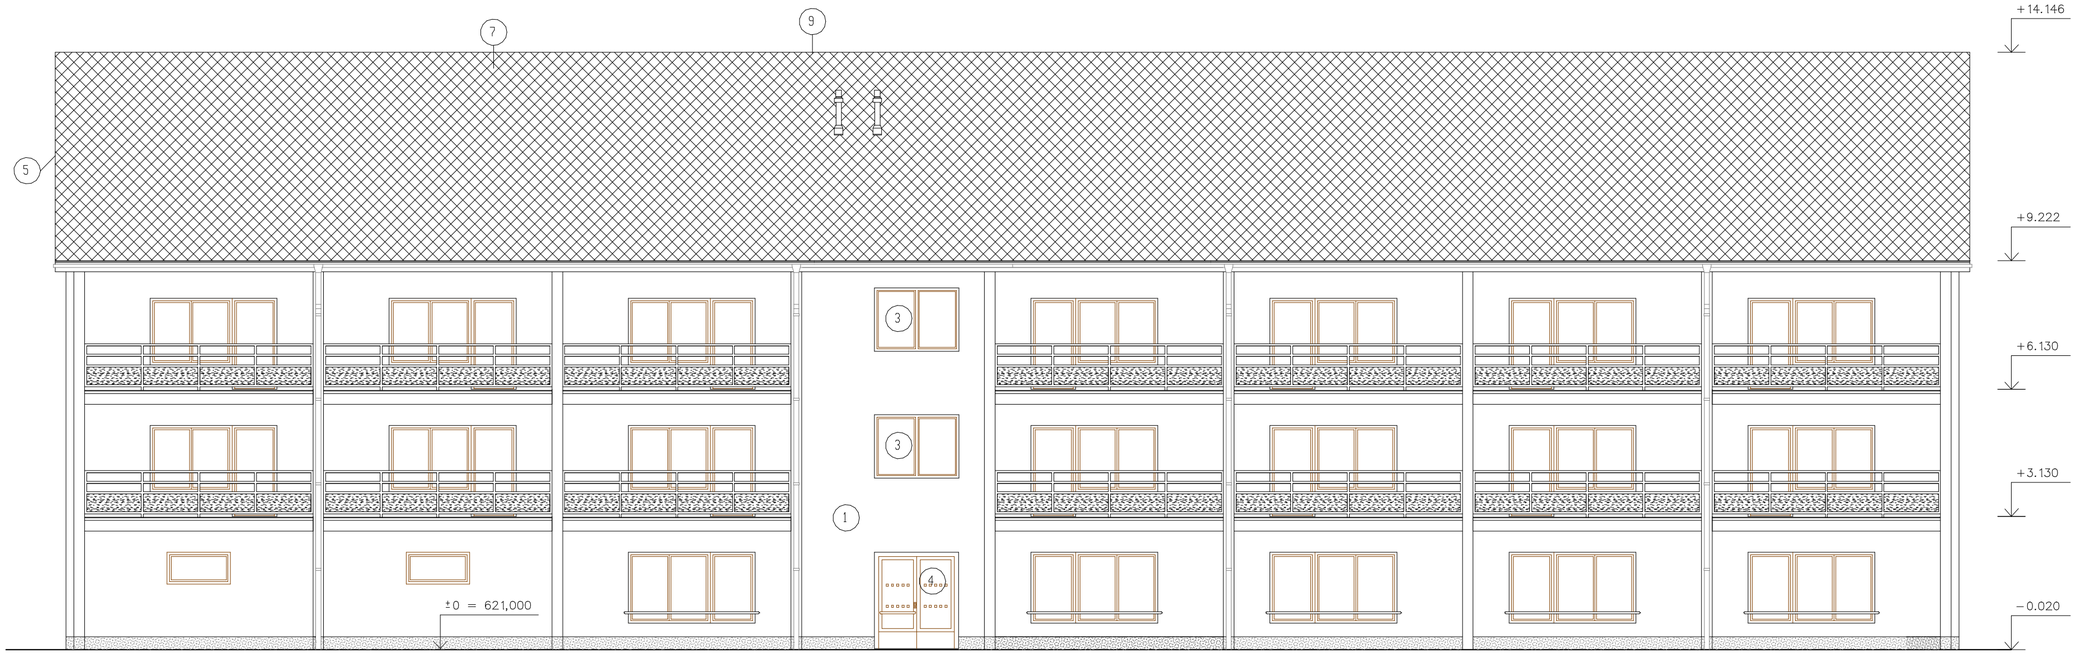

LEGENDA PLOCH

1. ZDĚNÉ KONSTRUKCE OPATŘENÉ ŠTUKOVOU OMÍTKOU S FASÁDNÍM NÁTĚREM
2. ZDĚNÉ KONSTRUKCE OPATŘENÉ SOKLOVOU MOZAIKOVOU OMÍTKOU – ŠEDÁ
3. PLASTOVÁ OKNA BÍLÁ
4. HLINÍKOVÉ VSTUPNÍ DVEŘE HNĚDÉ
5. KLEMPÍŘSKÉ KONSTRUKCE PZ PLECH S UPRAVENÝM POVRCHEM ŠEDÝ
6. ZÁBRADLÍ Z OCELOVÝCH PROFILŮ – ŽÁROVĚ ZINKOVÁNO
7. KRYTINA ZE ČTVERCŮ – ANTRACIT
8. SVISLÝ ODVOD SPALIN A PŘÍVOD VZDUCHU KOAXIÁLNÍ TRUBKOU

±0.000 = 621.00 m.n.m
Výškový systém Bpv

ZMĚNA STAVBY PŘED DOKONČENÍM - 10/2020

VYPRACOVAL:		ZODPOVĚDNÝ PROJEKTANT:	STAVBY BYRTUS s.r.o. Dlouhá 401/45A, 795 01 Staré Ivančice, IČ: 063 58 071, DIČ: CZ06358071 ... od projektu po zahradu ...
MARTIN BYRTUS		ING. JOSEF KOVÁŘ	
INVESTOR:	MĚSTO RÝMAŘOV NÁMĚSTÍ MÍRU 230/1, 795 01 RÝMAŘOV		PARÉ Č.
			KATASTRÁLNÍ ÚZEMÍ Rýmařov
NÁZEV AKCE	VÝSTAVBA BYTOVÉHO DOMU S PEČOVATELSKOU SLUŽBOU - 22.BYTOVÝCH JEDNOTEK		Č. ZAKÁZKY: SB10/2019
			DATUM: 10/2020
ČÁST PD	ARCHITEKTONICKO - STAVEBNÍ ŘEŠENÍ		MĚŘÍTKO: 1 : 100
			STUPEŇ PD: DPS
VÝKRES	SO 01 – BYTOVÝ DŮM POHLED JIŽNÍ		OZN.ČÁSTI: D.1.1 / Č. VÝKRESU: b 14