



EVROPSKÁ UNIE
Evropský fond pro regionální rozvoj
Integrovaný regionální operační program




MINISTERSTVO
PRO MÍSTNÍ
ROZVOJ ČR

Rýmařov



Šerlišský mlýn v Orlických horách

Replika mlýnského kola s náhonem

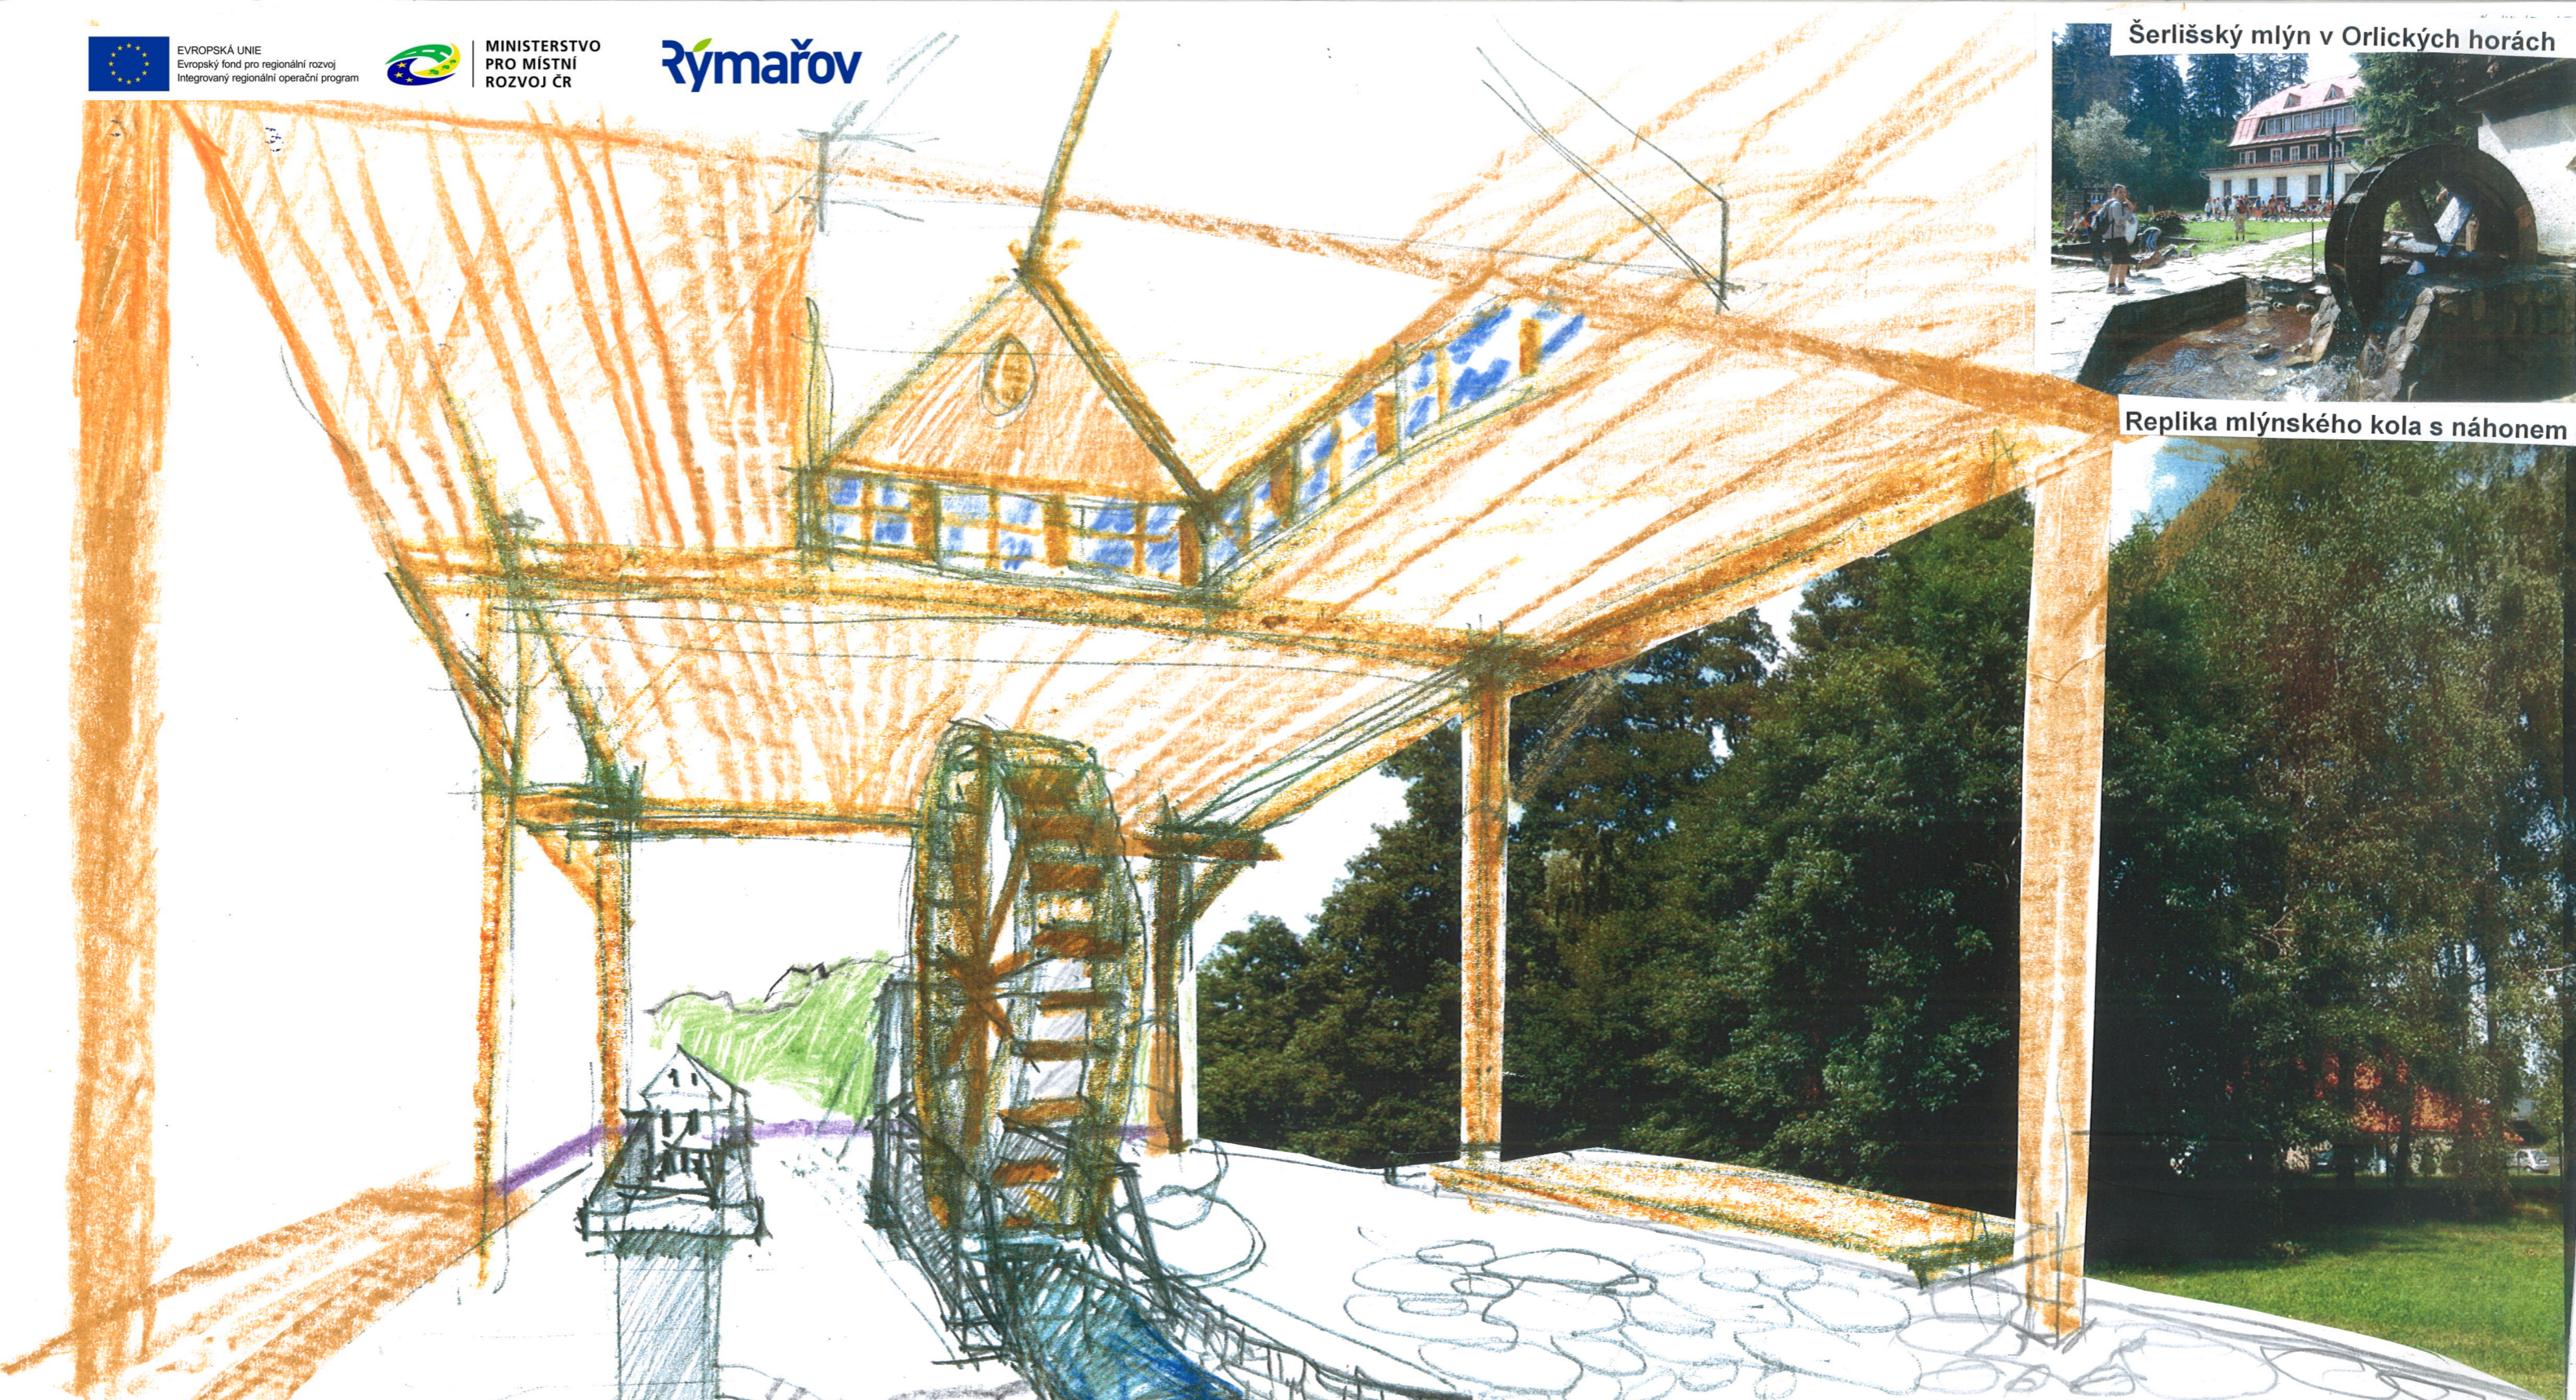

Zaniklý mlýn v Rýmařově



Šerlišský mlýn

Investor: Město Rýmařov, náměstí Míru 230/1, 795 01 Rýmařov	Projektant: ING. ARCH. JIŘÍ VALERT TRNKOVA 2955/10 787 01 ŠUMPERK
Hlavní architekt: ING. ARCH. JIŘÍ VALERT	Tel.: 777 229 253
Vypracoval: ING. ARCH. JIŘÍ VALERT	Datum 10/2017
Akce: Územní studie VPI Rýmařov - lokalita U Statku	Stupeň: ÚS
Obsah: Vizualizace - zákres do fotografií	Zak. číslo: 01 - 1165 /001
	Č. paré: Č. výkresu: B 6.3