

INFO, veř. WC  
(výkr.C\_7C)

#### POZNÁMKA

- veškeré detailní řešení nových objektů, povrchů, schodišťových stupňů, ramp, výsadby zeleně, vodních prvků, výběru a rozmístění městského mobiliáře, osvětlení apod. bude řešeno v dalších stupních projektové dokumentace zejména pak v dokumentaci pro provedení stavby
- schematická dokumentace nových objektů (vlaková zastávka) je součástí příloh grafické části
- rekonstrukce mostu přes řeku Moravici je pouze součástí ideového návrhu, tzn., není dále řešeno

#### LEGENDA


- hranice řešeného území
- hranice pozemků
- území stavební regulace
- původní trasa silnice
- změna povrchu
- původní terén
- stávající budovy
- nově navržené budovy
- pochozí plochy
- demolice a odstarnění venkovního schodiště měst. úřadu
- pojižděné plochy
- pochozí plochy s omezenou možností vjezdu
- zpomalovací prvek - vyvýšený povrch
- plochy zeleně
- oplocené soukromé pozemky
- vodní plochy
- plochy hřišť

#### stav/návrh

- stromy
- odpadkový koš
- parkovací stání
- připomínka náhonu v dlažbě
- lavička
- osvětlení v dlažbě
- venkovní stůl
- lampa
- odpadkový koš

#### ÚZEMNÍ STUDIE VEŘEJNÉHO PROSTRANSTVÍ IV. CENTRUM MĚSTA BRDLIČNÁ

Zhotovitel:	Ing. arch. Kamil Zezula tř. 28. října 1639 738 01 Frydek-Místek	Ing. arch. Kamil Zezula www.jzarchitekti.cz, info@jzarchitekti.cz 558631134, 776885407			
Vypracoval:	Ing. arch. Adam Zezula Ing. arch. Jan Skoumal Ing. arch. Jaroslava Brhelová	UYO architekti Husova 13 602 00 Brno			
Objednatel:	Město Rýmařov Náměstí Svobody 5 795 01 Rýmařov	datum 08/2017	formát 8x4		
		měřítko 1:500	výkres B_03B		

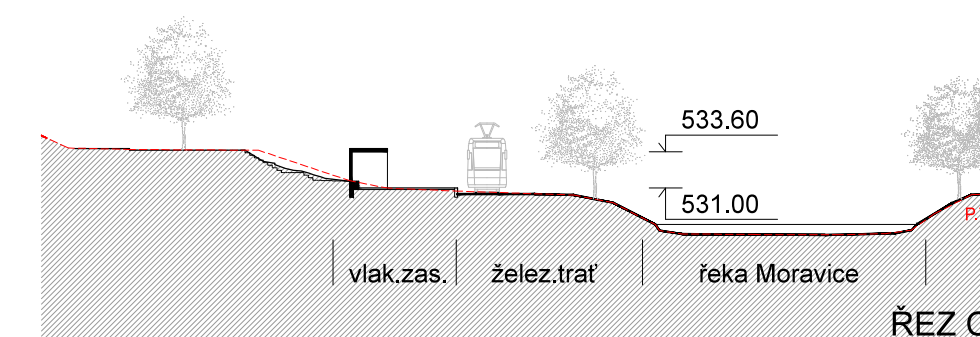

ŘEZ C