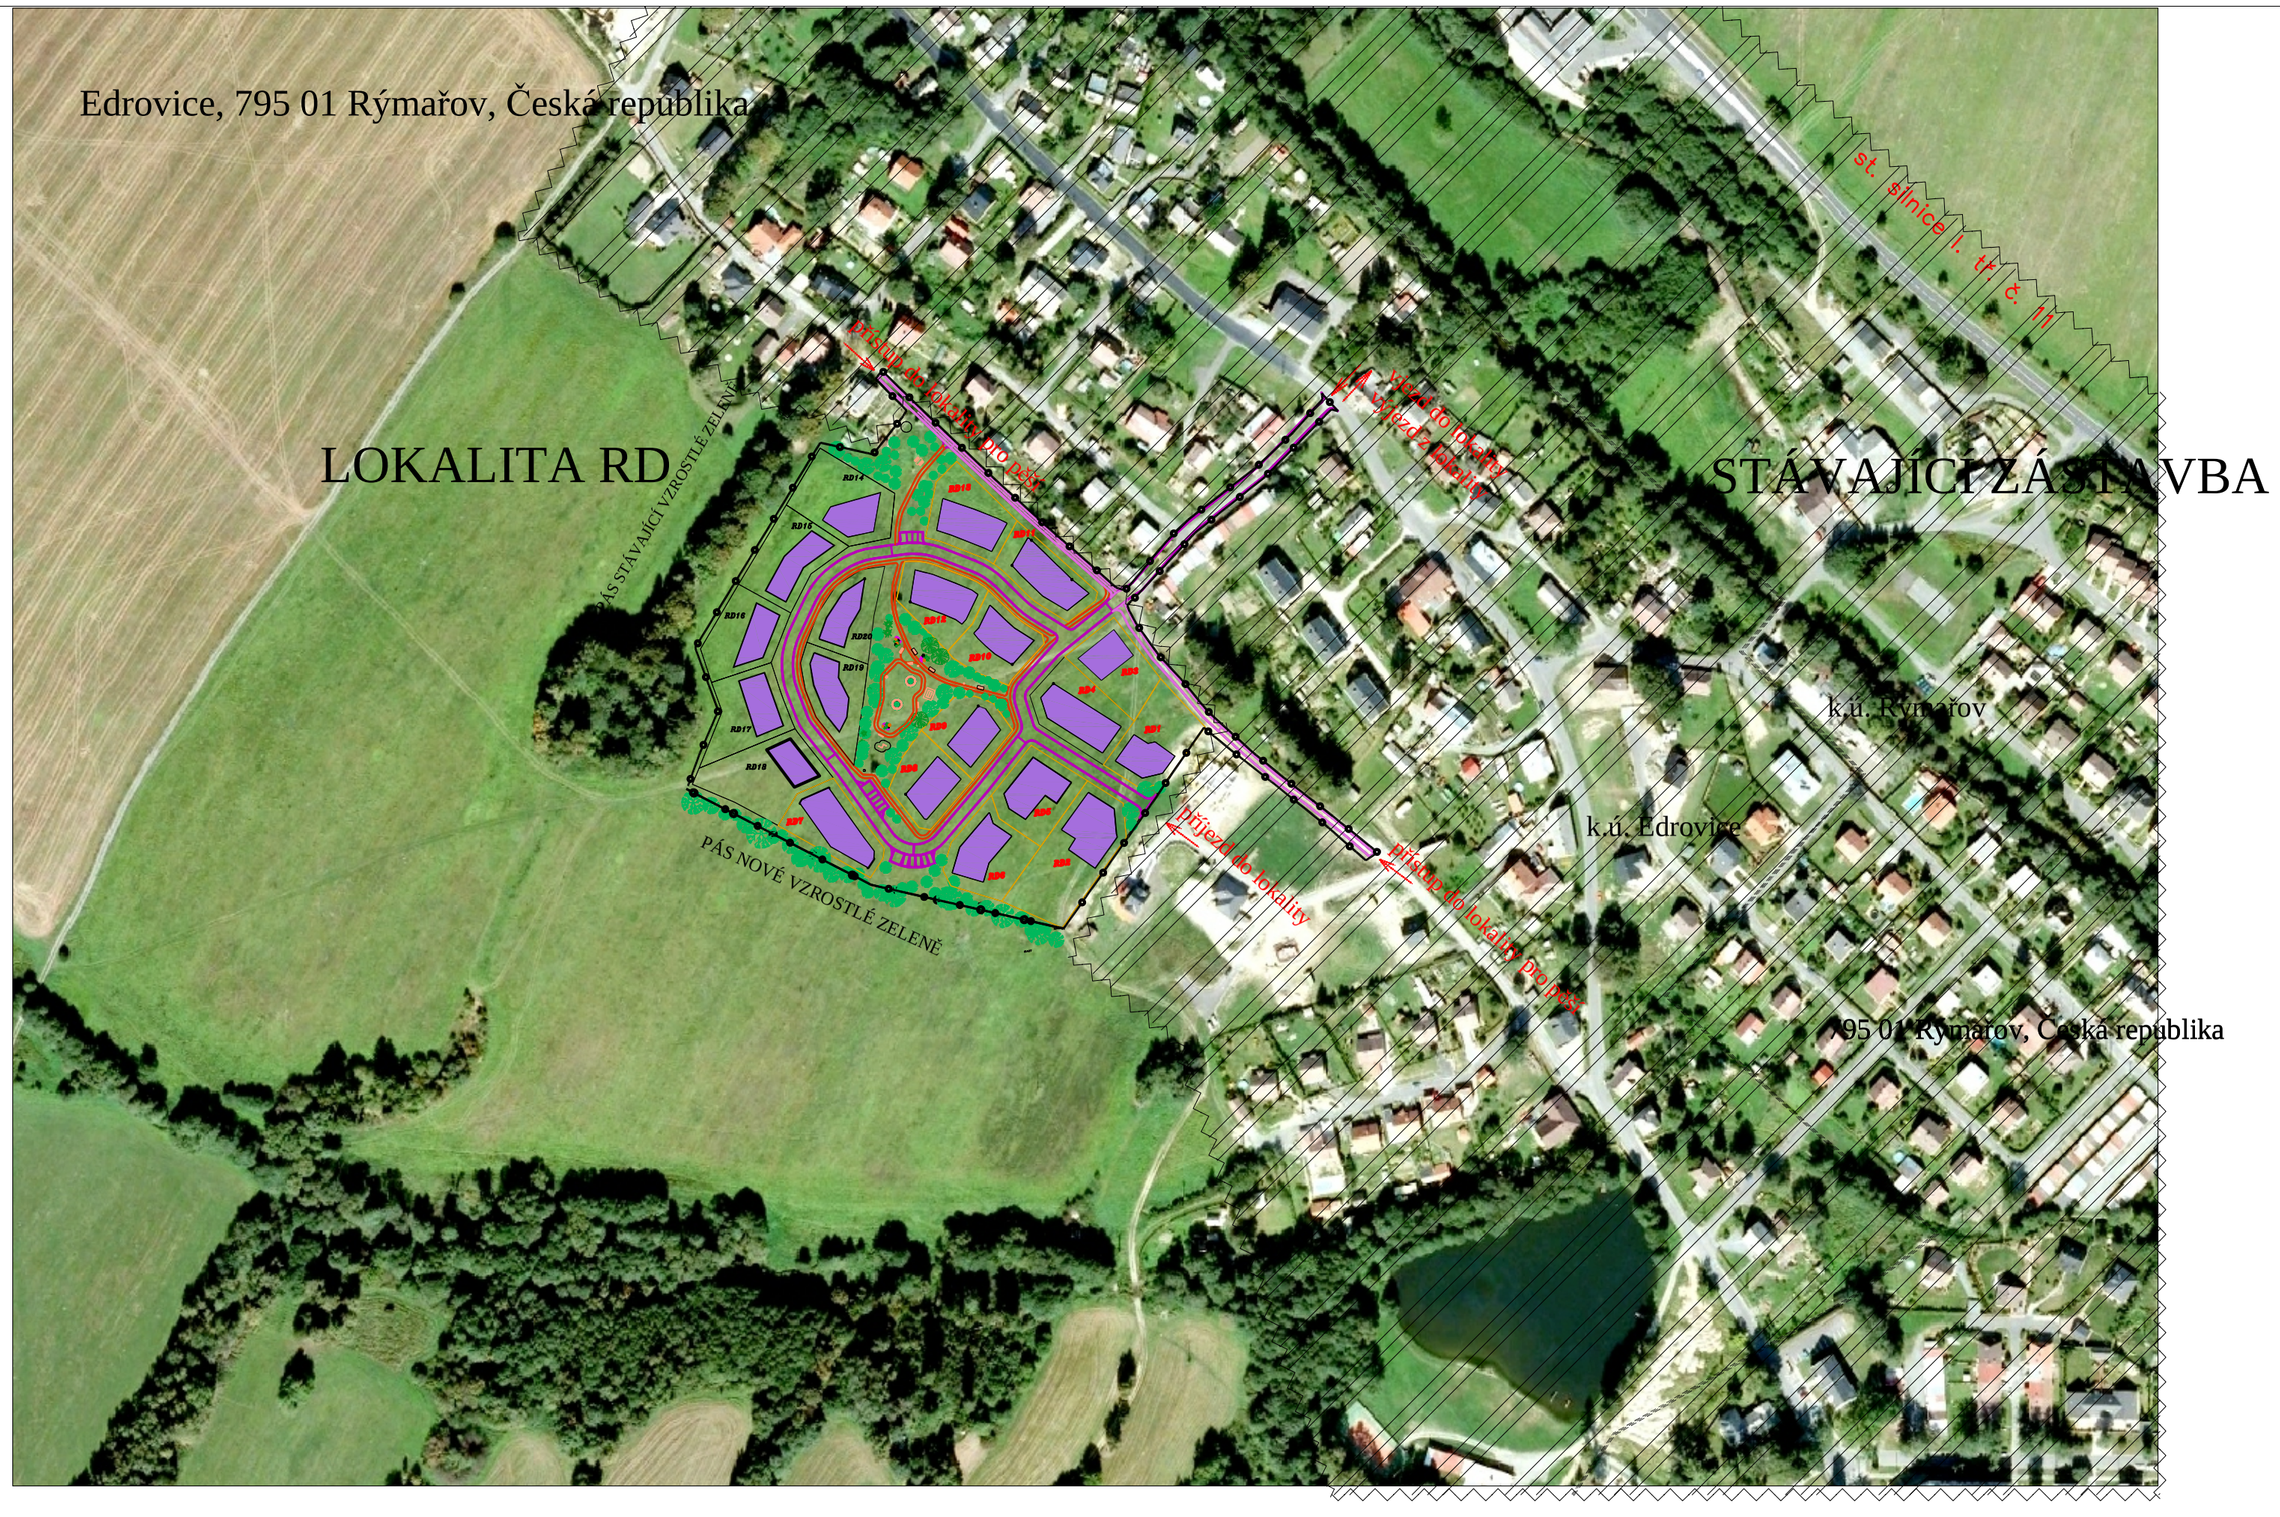

VED. PROJEKTU	PROJEKTANT	KRESLIL	KONTROLOVAL	PROJEKCE MÁŠA s.r.o. Škrdlovice č.p. 186, okr. Žďár nad Sáz ičo 26976421 dič CZ 26976421	
	Maša Josef	Adámková			
INVESTOR	město Rýmařov, nám. Míru č.p.1, 795 01, Rýmařov			FORMÁT	4A4
MÍSTO STAVBY	k.ú. Edrovice, parc.č. 331/1, 213, 193, 218, 331/5, 340/2				
	parc. č. 339/1, 203/1, 340/3, 341/1, 212, 440/1			DATUM	5/2013
ÚZEMNÍ STUDIE RODINNÉ DOMY EDROVICE II.				ÚČEL	ÚS
				MĚŘÍTKO	1 :
				Č. ZAKÁZKY	38/2013
				Č. ARCHIVNÍ	
Název výkresu: SITUACE ŠIRŠÍCH VZTAHŮ				ČÍSLO KOPIE	ČÍSLO VÝKRESU 2