



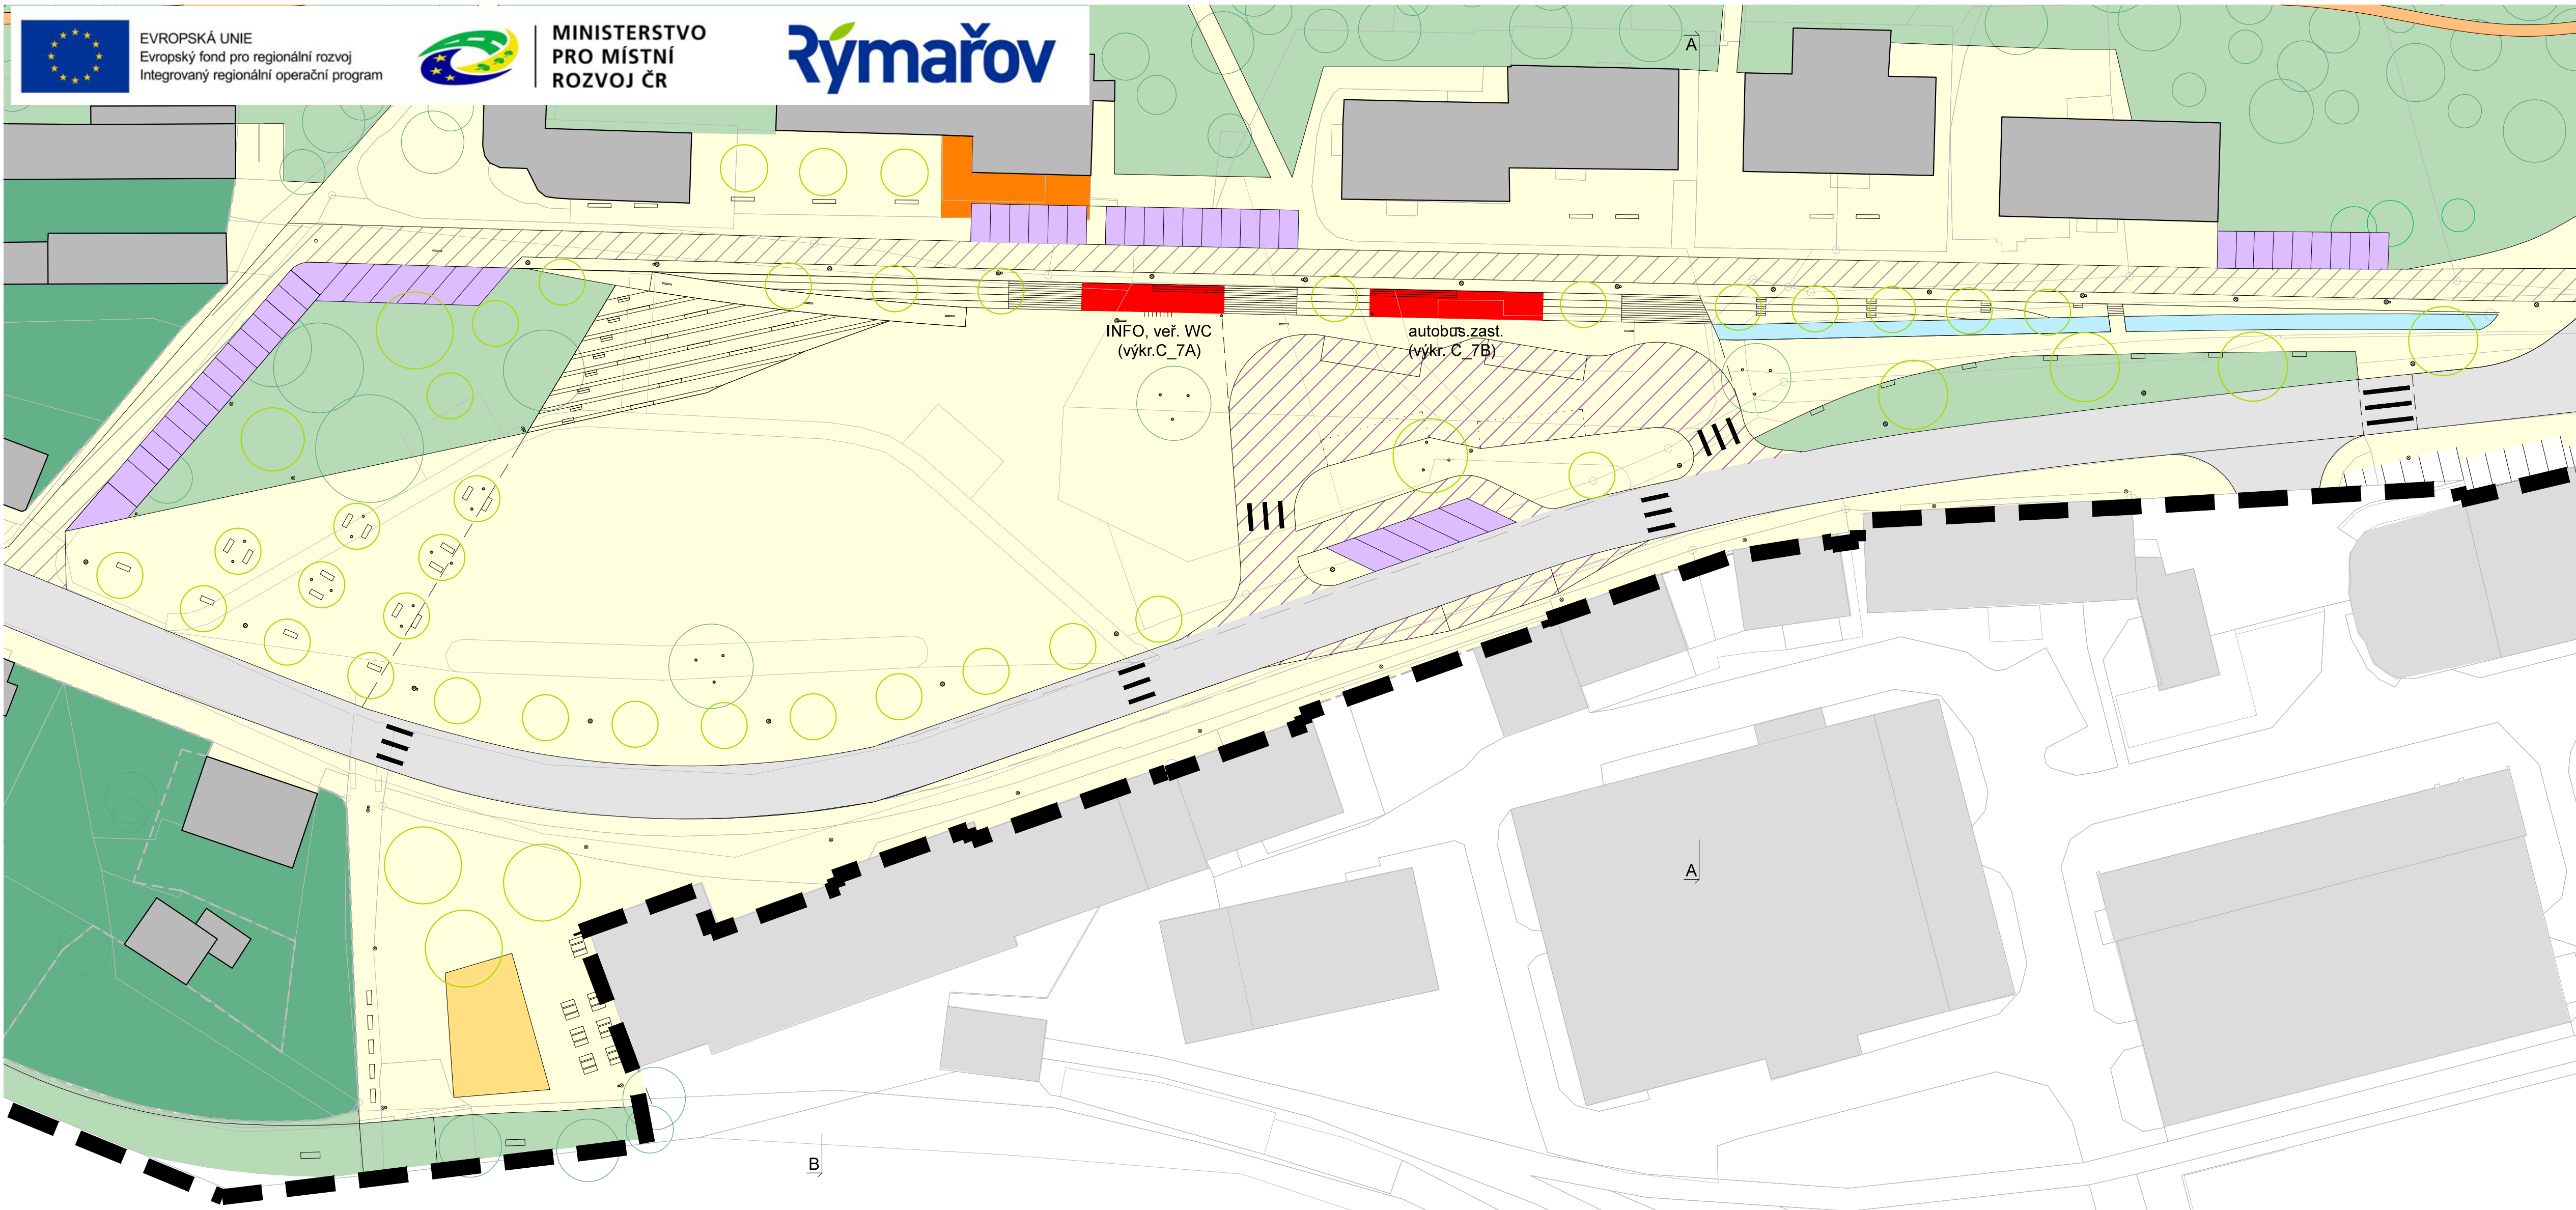

- POZNÁMKA**
- veškeré detailní řešení nových objektů, povrchů, schodišťových stupňů, ramp, výsadby zeleně, vodních prvků, výběru a rozmístění městského mobiliáře, osvětlení apod. bude řešeno v dalších stupních projektové dokumentace zejména pak v dokumentaci pro provedení stavby
  - schematická dokumentace nových objektů (zastřešení nástupiště autobusového nádraží a infocentrum) je součástí příloh grafické části

- LEGENDA**
- hranice řešeného území
  - hranice pozemků
  - území stavební regulace
  - původní trasa silnice
  - změna povrchu
  - původní terén
  - stávající budovy
  - nově navržené budovy
  - pochozí plochy
  - demolice a odstarnění venkovního schodiště měst. úřadu
  - pojížděné plochy
  - pochozí plochy s omezenou možností vjezdu
  - pojezdová plocha autobusů
  - plochy zeleně
  - oplocené soukromé pozemky
  - vodní plochy
  - plochy hřišť
- stav/návrh**
- stromy
  - parkovací stání
  - lavička
  - venkovní stůl
  - odpadkový koš
  - připomínka náhonu v dlažbě
  - osvětlení v dlažbě
  - lampa
  - odpadkový koš

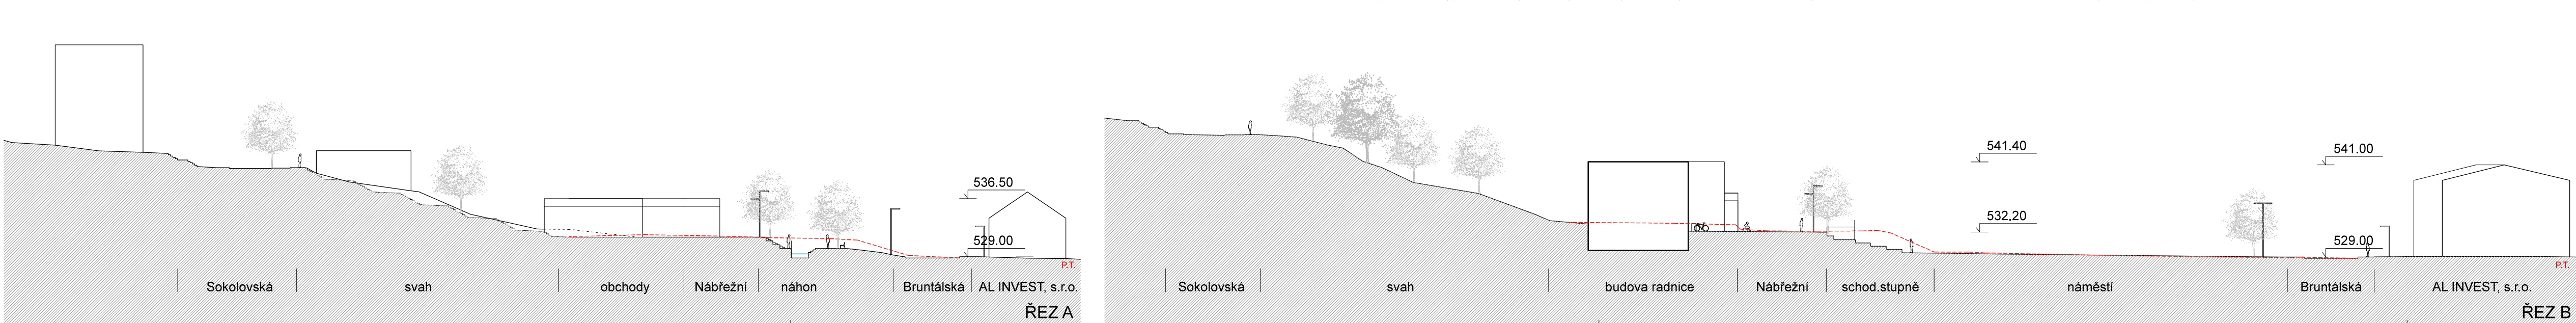

| ÚZEMNÍ STUDIE VEŘEJNÉHO PROSTRANSTVÍ IV.<br>CENTRUM MĚSTA BŘIDLICNÁ |                                                                                   |                                                                                              |                 |  |
|---------------------------------------------------------------------|-----------------------------------------------------------------------------------|----------------------------------------------------------------------------------------------|-----------------|--|
| Zhotovitel:                                                         | Ing. arch. Kamil Zezula<br>tř. 28. října 1639<br>738 01 Frydek-Místek             | Ing. arch. Kamil Zezula<br>www.jzarchitekti.cz, info@jzarchitekti.cz<br>558631134, 776885407 |                 |  |
| Vypracoval:                                                         | Ing. arch. Adam Zezula<br>Ing. arch. Jan Skoumal<br>Ing. arch. Jaroslava Brhelová | <br>UYO architekti<br>Husova 13<br>602 00 Brno                                               |                 |  |
| Objednatel:                                                         | Město Rýmařov<br>Náměstí Svobody 5<br>795 01 Rýmařov                              | datum<br>08/2017                                                                             | formát<br>8xA4  |  |
| URBANISTICKÝ DETAIL - NÁMĚSTÍ                                       |                                                                                   | měřítko<br>1:500                                                                             | výkres<br>B_03A |  |