


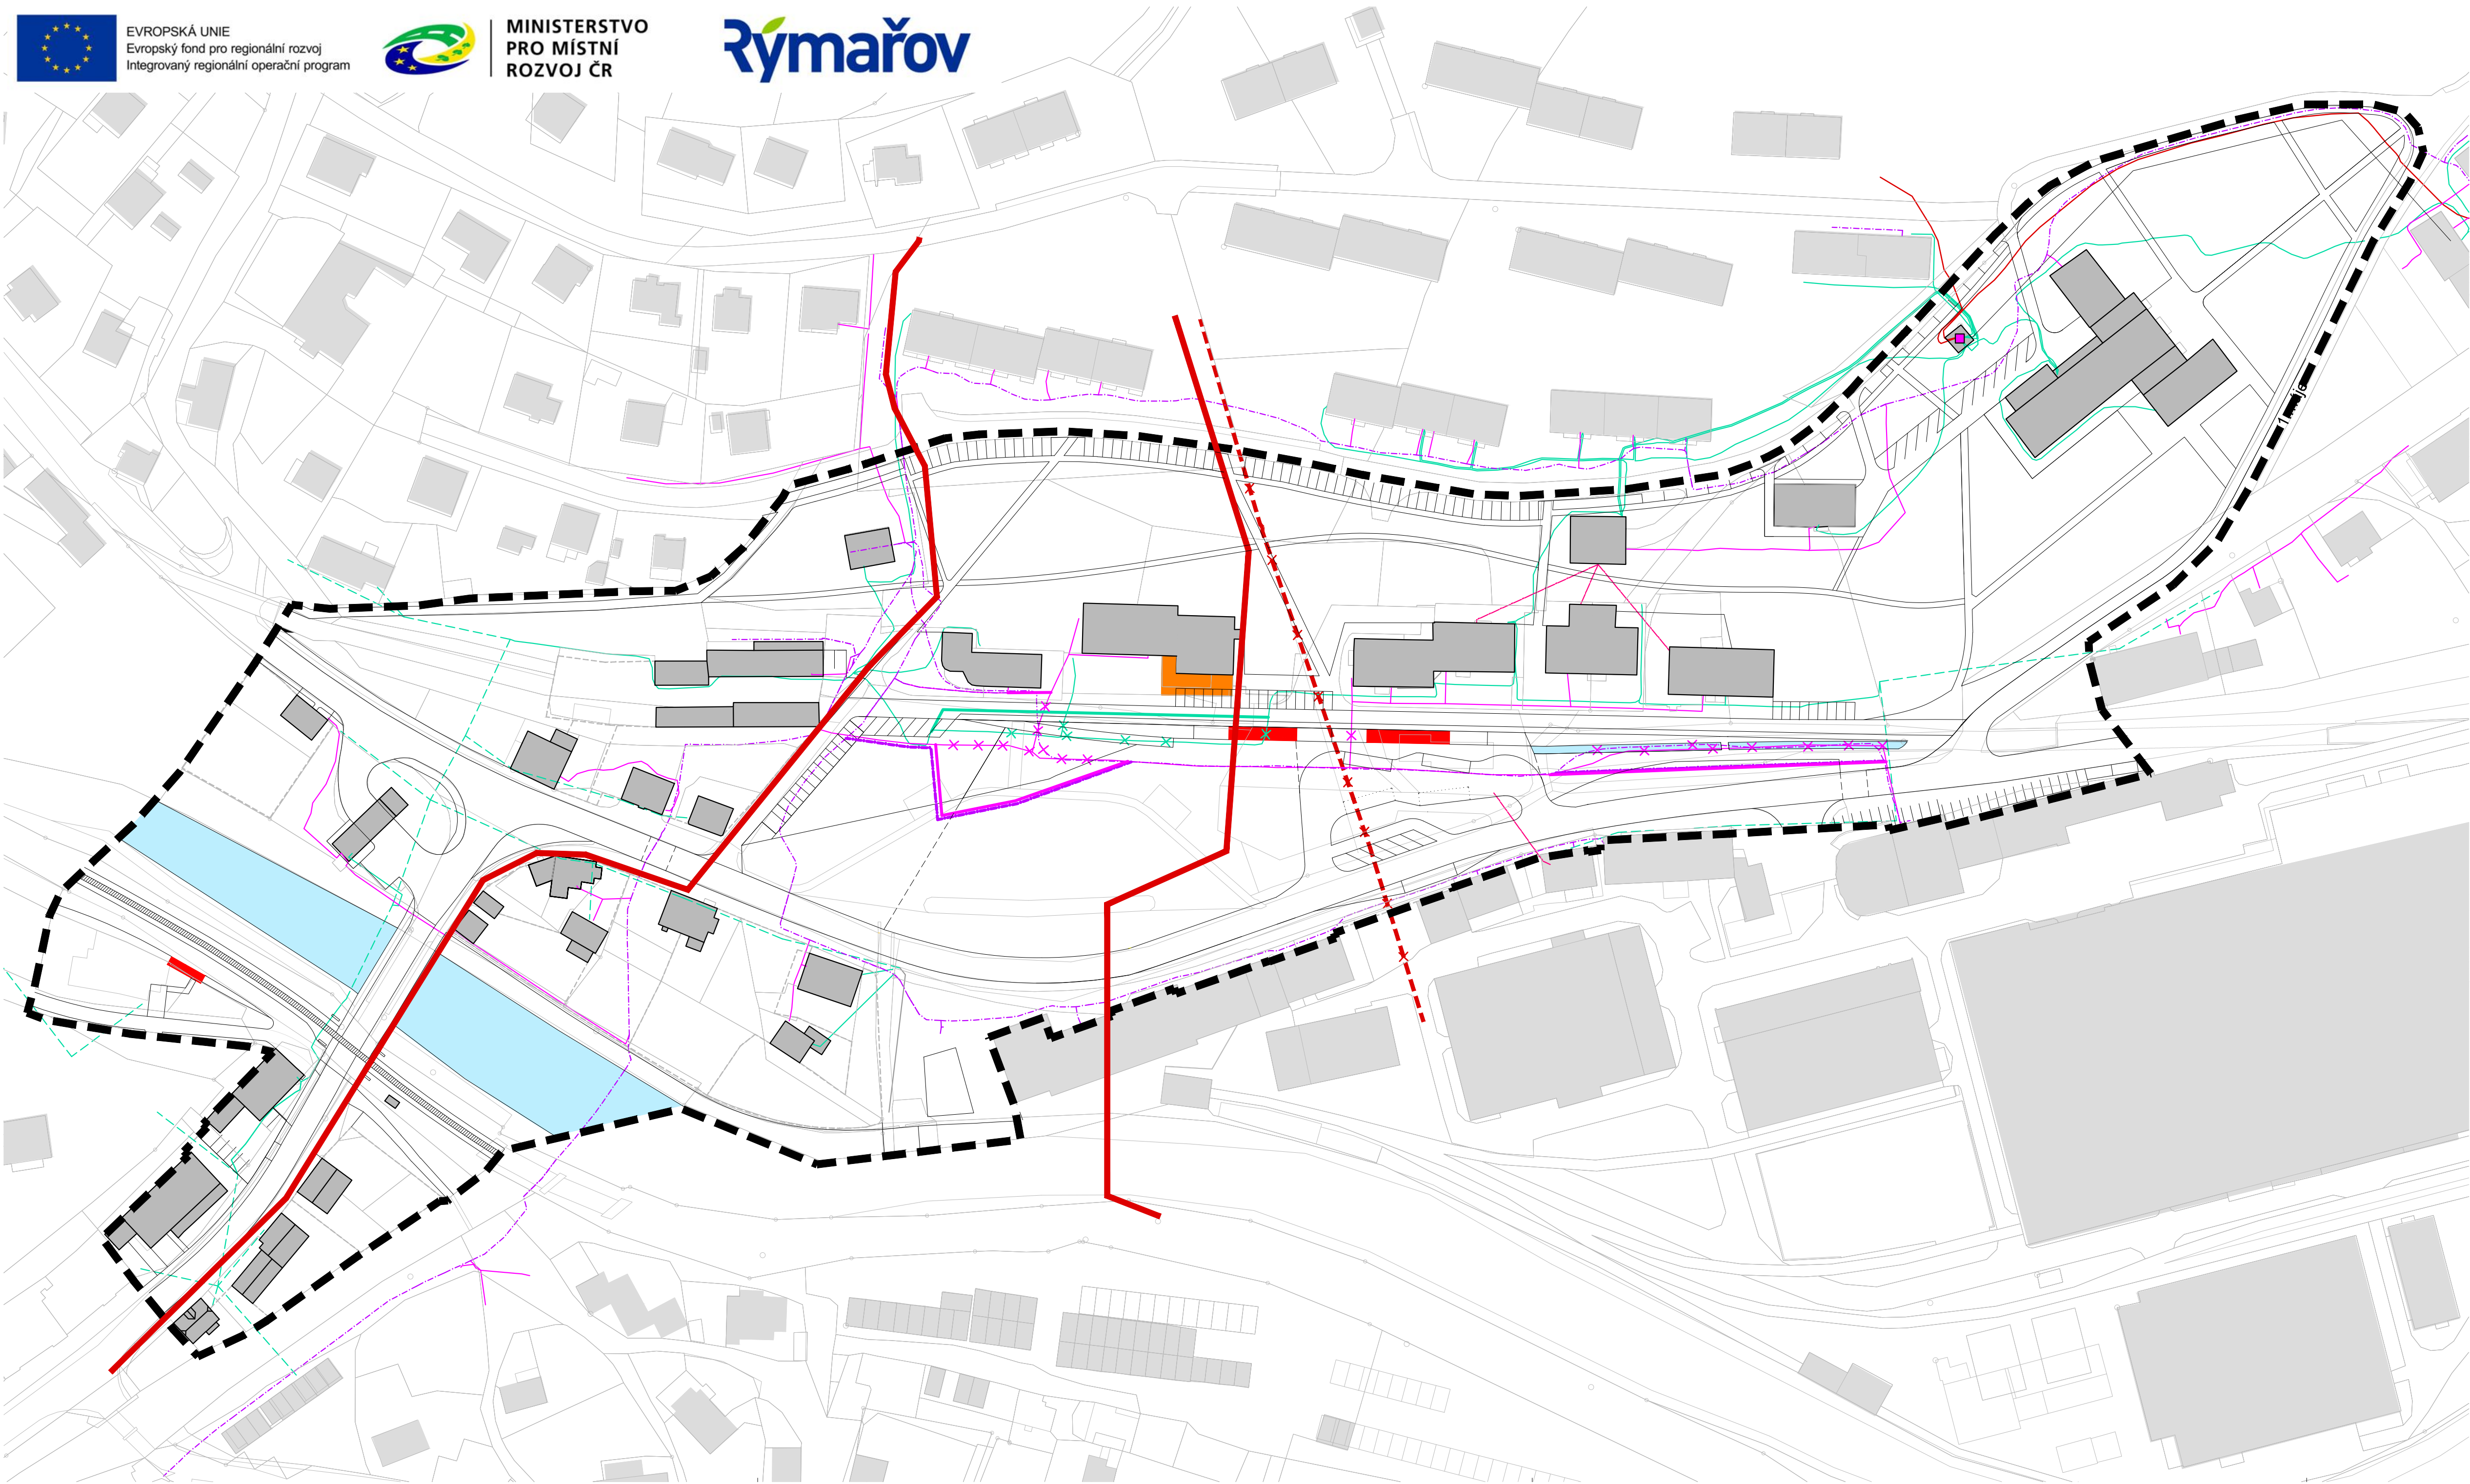


POZNÁMKA

- potřeba přeložky VN a její průběh je převzat z platného ÚP města Břidličná
- přeložky datových kabelů a podzemních vedení NN jsou způsobeny zejména úpravou svahu (návrh vodního prvku, schodiště, rampy); jejich přesný průběh a technické řešení bude řešeno dalšími stupni projektové dokumentace

LEGENDA

- hranice řešeného území
- hranice pozemků
- stávající budovy v řešeném území
- nově navržené budovy
- demolice a odstarnění venkovního schodiště měst. úřadu
- podzemní vedení NN do 1kV, ČEZ Distribuce, a.s.
- nadzemní vedení NN do 1kV, ČEZ Distribuce, a.s.
- podzemní vedení VN do 35kV, ČEZ Distribuce, a.s.
- nadzemní vedení VN do 35kV, ČEZ Distribuce, a.s.
- NN přívod odběratele, ČEZ Distribuce, a.s.
- stanice do 52kV - zděná, ČEZ Distribuce, a.s.
- zaměřený průběh optického kabelu, CETIN a.s.
- zaměřený průběh metalického kabelu, CETIN a.s.
- nadzemní síť, CETIN a.s.
- rušená část podzemního vedení NN
- rušená část optického/metalického kabelu
- rušená část nadzemního vedení VN na NN
- navržený průběh optického kabelu, CETIN a.s.
- navržený průběh metalického kabelu, CETIN a.s.
- navržený průběh nadzemního vedení VN do 35kV, ČEZ Distribuce, a.s. (z platného UP)

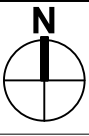ÚZEMNÍ STUDIE VEŘEJNÉHO PROSTRANSTVÍ IV. CENTRUM MĚSTA BŘIDLICHÁ			
Zhotovitel:	Ing. arch. Kamil Zezula tř. 28. října 1639 738 01 Frydek-Místek	Ing. arch. Kamil Zezula www.jzarchitekti.cz, info@jzarchitekti.cz 558631134, 776885407	
Vypracoval:	Ing. arch. Adam Zezula Ing. arch. Jan Skoumal Ing. arch. Jaroslava Brhelová		UYO architekti Husova 13 602 00 Brno
Objednatel:	Město Rýmařov Náměstí Svobody 5 795 01 Rýmařov	datum 08/2017	formát 8xA4
VÝKRES TECHN. INFRASTRUKTURY SILNO A SLABOPROUDÉ VEDENÍ		mřítko 1:1000	výkres B_05A