
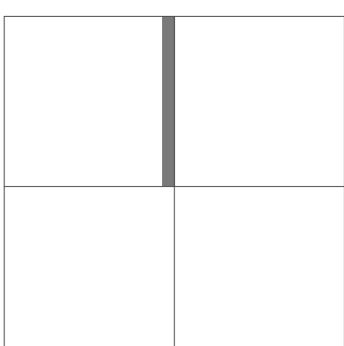


# Zákres do ortofotomapy m 1:500

0 5 10 20 30 40 50 m

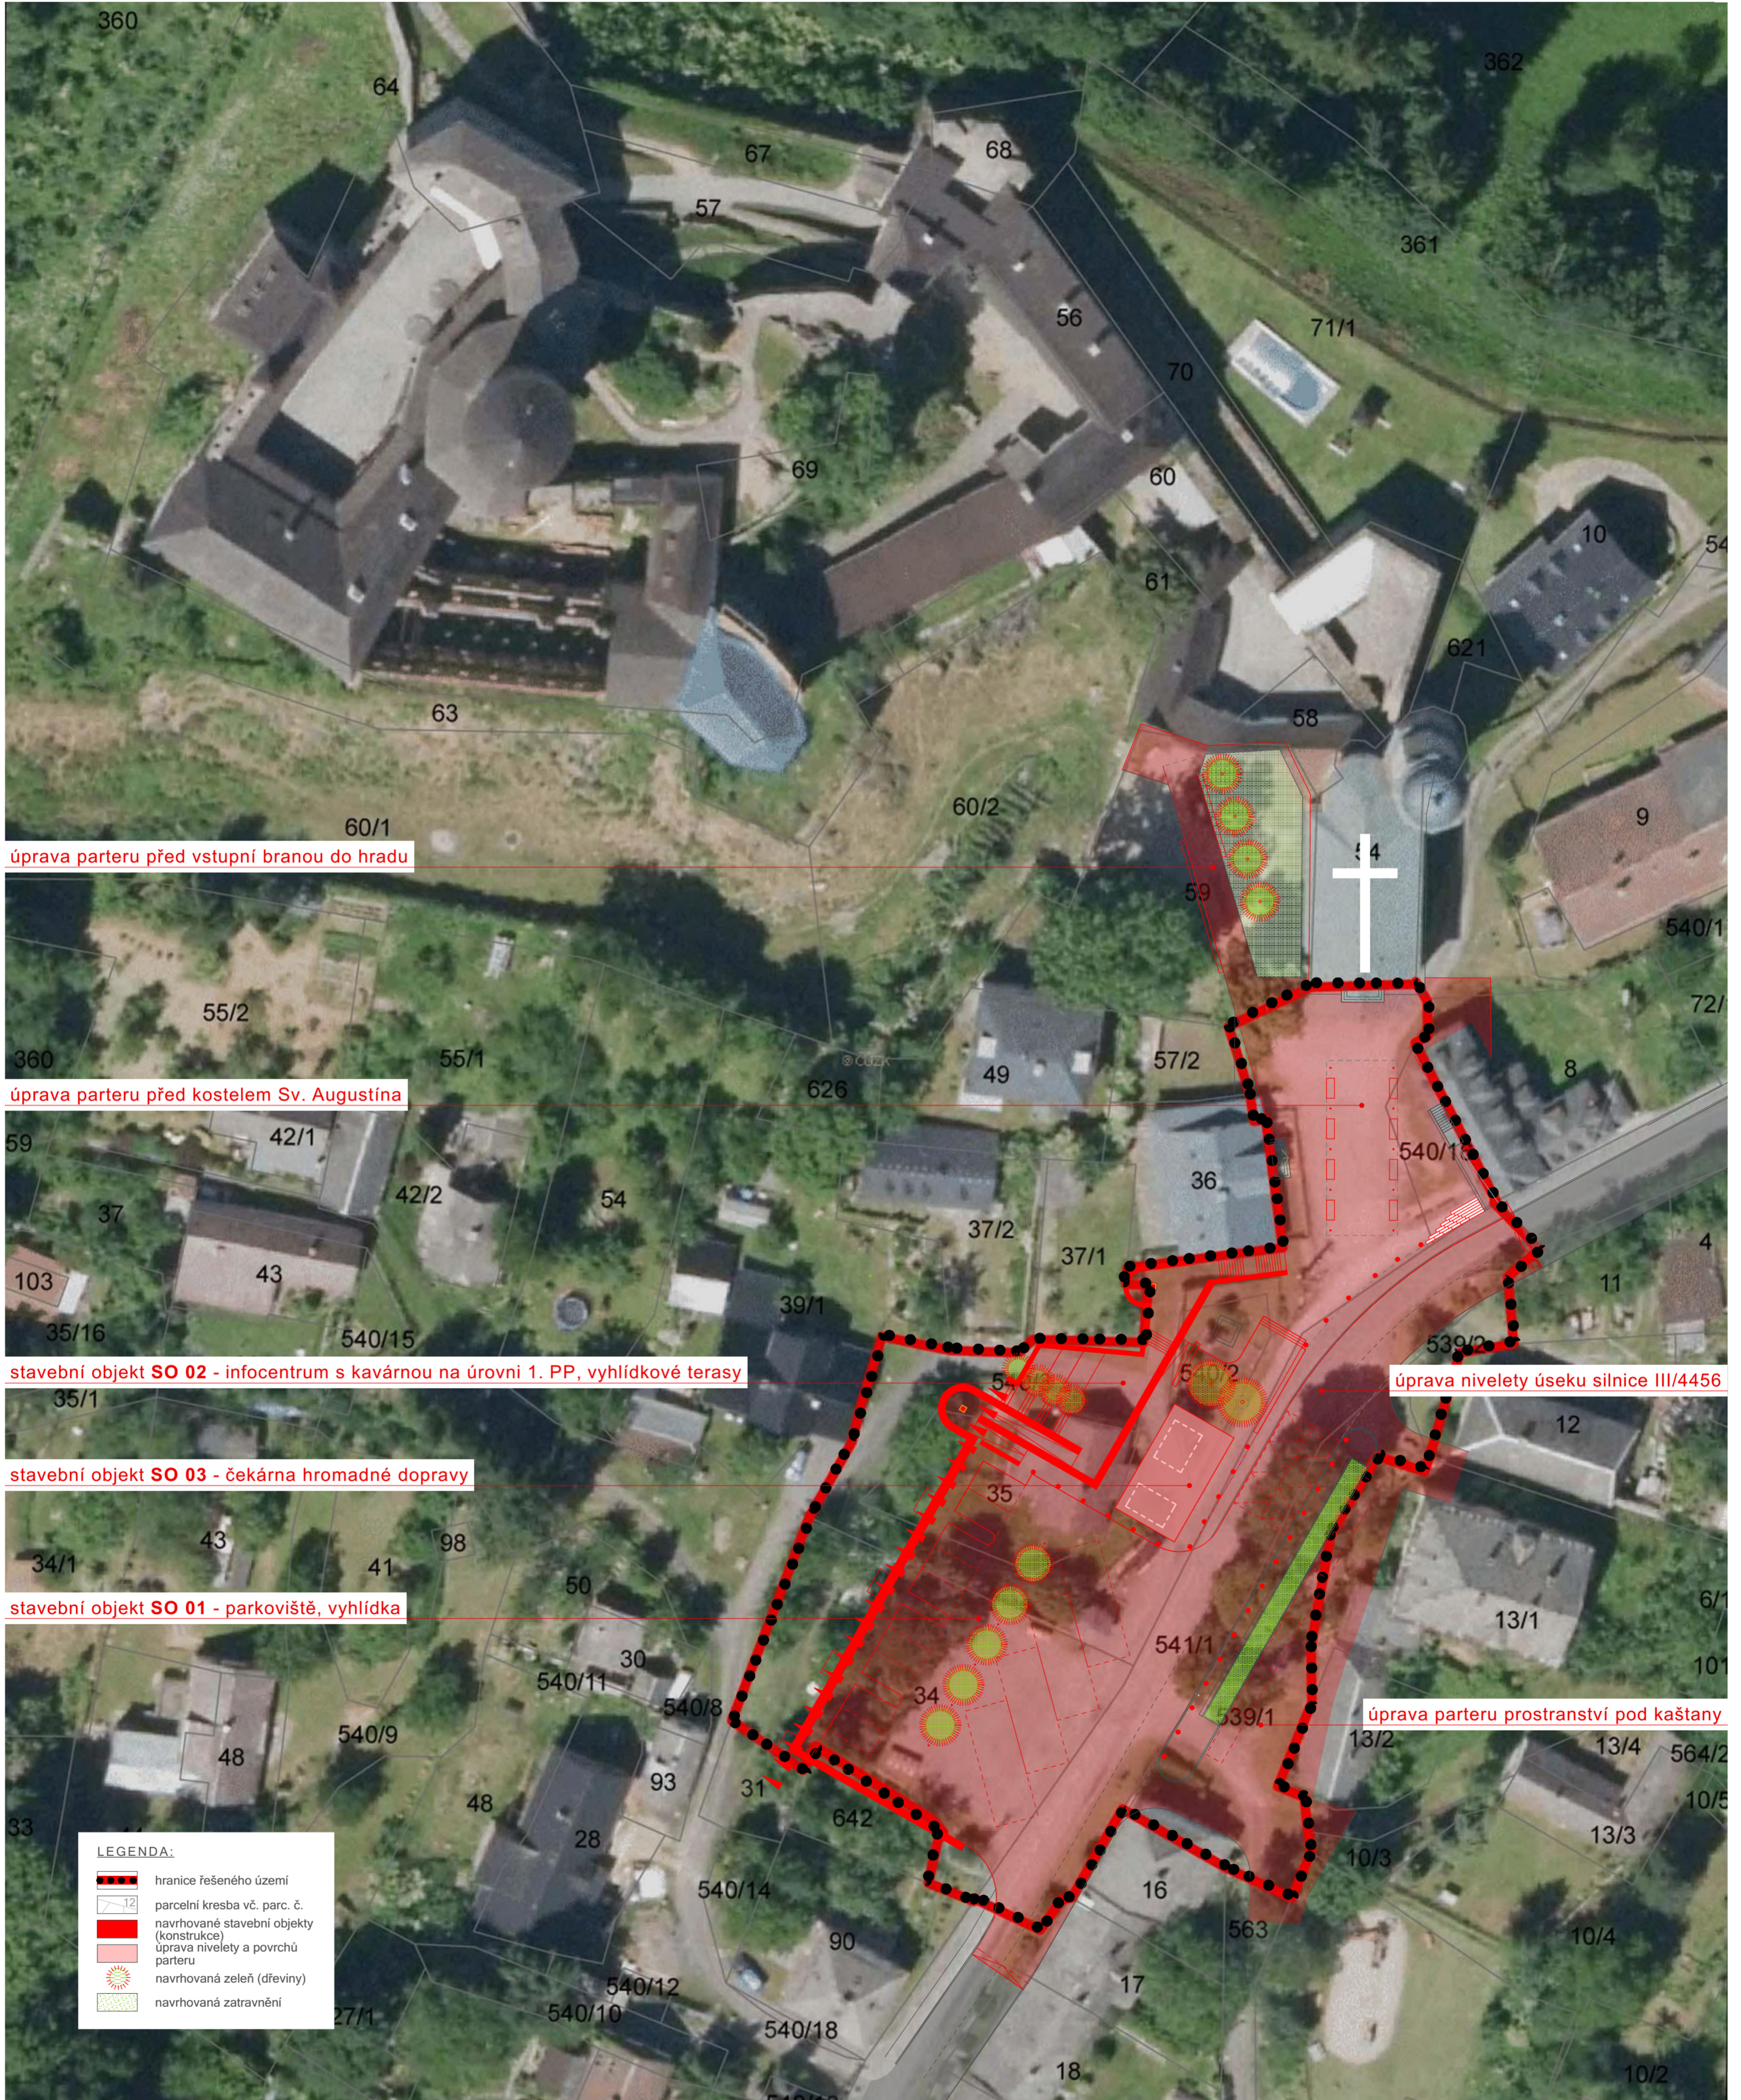

## ÚZEMNÍ STUDIE "Náves pod hradem" Sovinec

objednatel: Město Rýmařov, nám. Míru 230/1, 795 01 Rýmařov

Příloha č. 2

datum 01/2018

Zákres do ortofotomapy m 1:500

výkres č. 02 zakázka č. 08\_17

Ing. Lubor Sawicki | autorizovaný architekt ČKA 3654 | Ohrada 1854, Vsetín | gsm + 420 604 859 068 | www.t-raum.cz

