


# REGULAČNÍ PLÁN CENTRÁLNÍ MĚSTSKÉ ZÓNY RÝMAŘOV


## D.1 KOORDINAČNÍ VÝKRES

MĚŘÍTKO : 1 : 1 000

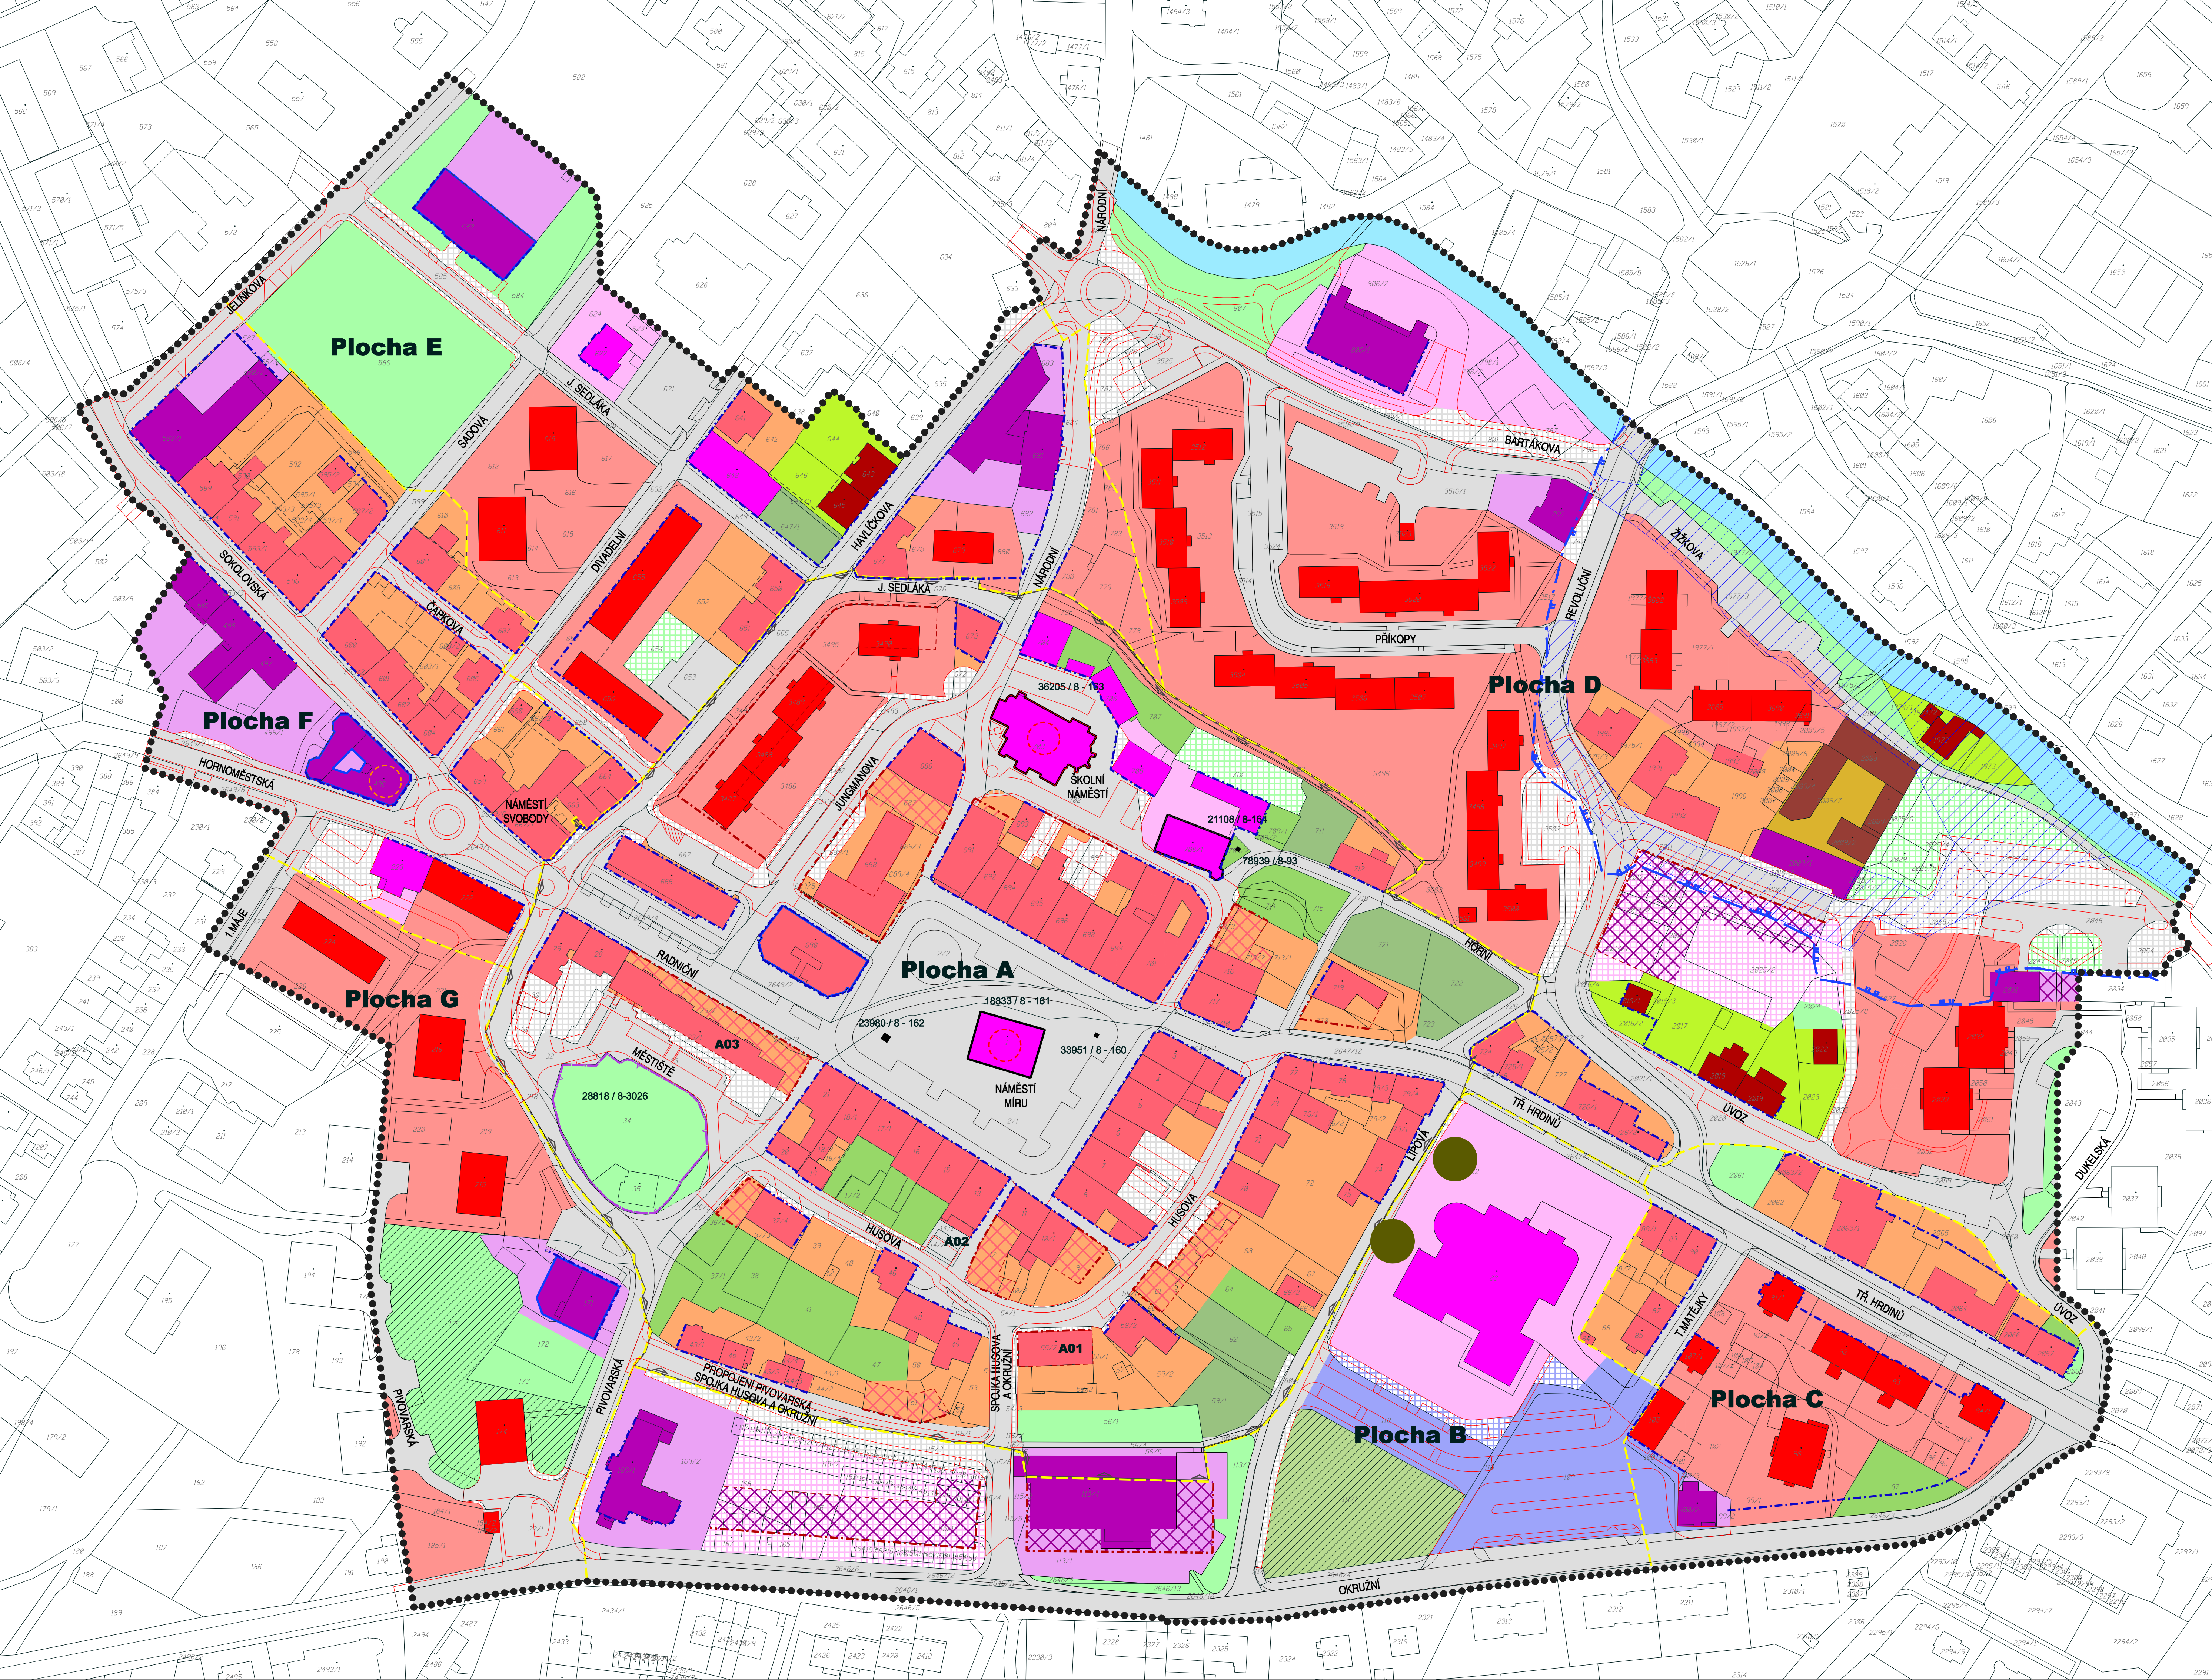

### LEGENDA:

STAV	NÁVRH
●●●●●●	hranice řešeného území
— — — — —	hranice dílčích ploch
□ (color)	označení dílčích ploch
□ (red)	pozemky staveb nadzemních objektů smíšeného bydlení
□ (orange)	pozemky staveb nadzemních objektů bydlení hromadného
□ (yellow)	pozemky staveb nadzemních objektů bydlení individuálního
□ (green)	pozemky staveb nadzemních objektů občanského vybavení
□ (blue)	pozemky staveb nadzemních objektů občanského vybavení veřejné infrastruktury
□ (purple)	pozemky staveb nadzemních objektů občanského vybavení komerčního typu
□ (brown)	pozemky staveb nadzemních objektů výroby drobné
□ (dark blue)	pozemky staveb silniční dopravy
□ (grey)	pozemky s funkcí veřejných prostranství s převahou zpevněných ploch
□ (light green)	pozemky s funkcí veřejných prostranství s převahou nezpevněných ploch
□ (dark green)	pozemky s funkcí veřejných prostranství s převahou nezpevněných ploch - významná městská zeleň
□ (orange)	pozemky smíšeného bydlení bez staveb hlavních
□ (red)	pozemky bydlení hromadného bez staveb hlavních
□ (orange)	pozemky občanského vybavení bez staveb hlavních
□ (purple)	pozemky občanského vybavení veřejné infrastruktury bez staveb hlavních
□ (purple)	pozemky občanského vybavení komerčního typu bez staveb hlavních
□ (green)	pozemky nezastavěných zahrad s funkcí veřejných prostranství
□ (green)	pozemky nezastavěných zahrad
□ (green)	pozemky soukromých zahrad
□ (blue)	pozemky vodních toků
— — — — —	hranice území se zvýšenou památkovou ochranou - městská památková zóna
□ (red)	významné historické stavby - nemovité kulturní památky - plná území
□ (red)	významné historické stavby / sakrální prvky - nemovité kulturní památky
□ (red)	36205 / 8 - 163
□ (red)	36205 / 8 - 163
□ (red)	významné historické stavby - ostatní objekty
□ (red)	architektonicky významné stavby
○ (red)	hlavní dominanty v území
○ (orange)	lokální dominanty v území
□ (red)	<b>A01</b>
— — — — —	asanační opatření
— — — — —	stavební čára - hlavní
— — — — —	stavební čára - vnitřní
● (green)	významný krajinný prvek - strom
□ (green)	významný krajinný prvek - park
□ (red)	silnice, místní komunikace, parkovací a manipulační plochy
□ (red)	plochy pěší dopravy
□ (blue)	hranice záplavového území
□ (blue)	aktivní zóna záplavového území
— — — — —	aktualizace pohledu


**URBANISTICKÉ STŘEDISKO OSTRAVA, s.r.o.**  
 SPARTAKOVĚČ 3, OSTRAVA-PORUBA, 70800 tel., fax: 59 6939530 tel.: 59 6939531  
 ZODP. PROJEKTANT : Ing. arch. Helena Salvátová ZAK. ČÍSLO: U - 502  
 ZPRACOVATEL : Ing. arch. Aleš Palacký  
 POŘIZOVATEL : Městský úřad Rýmařov DATUM: VI / 2015