


ÚZEMNÍ STUDIE RD - Edrovice II.

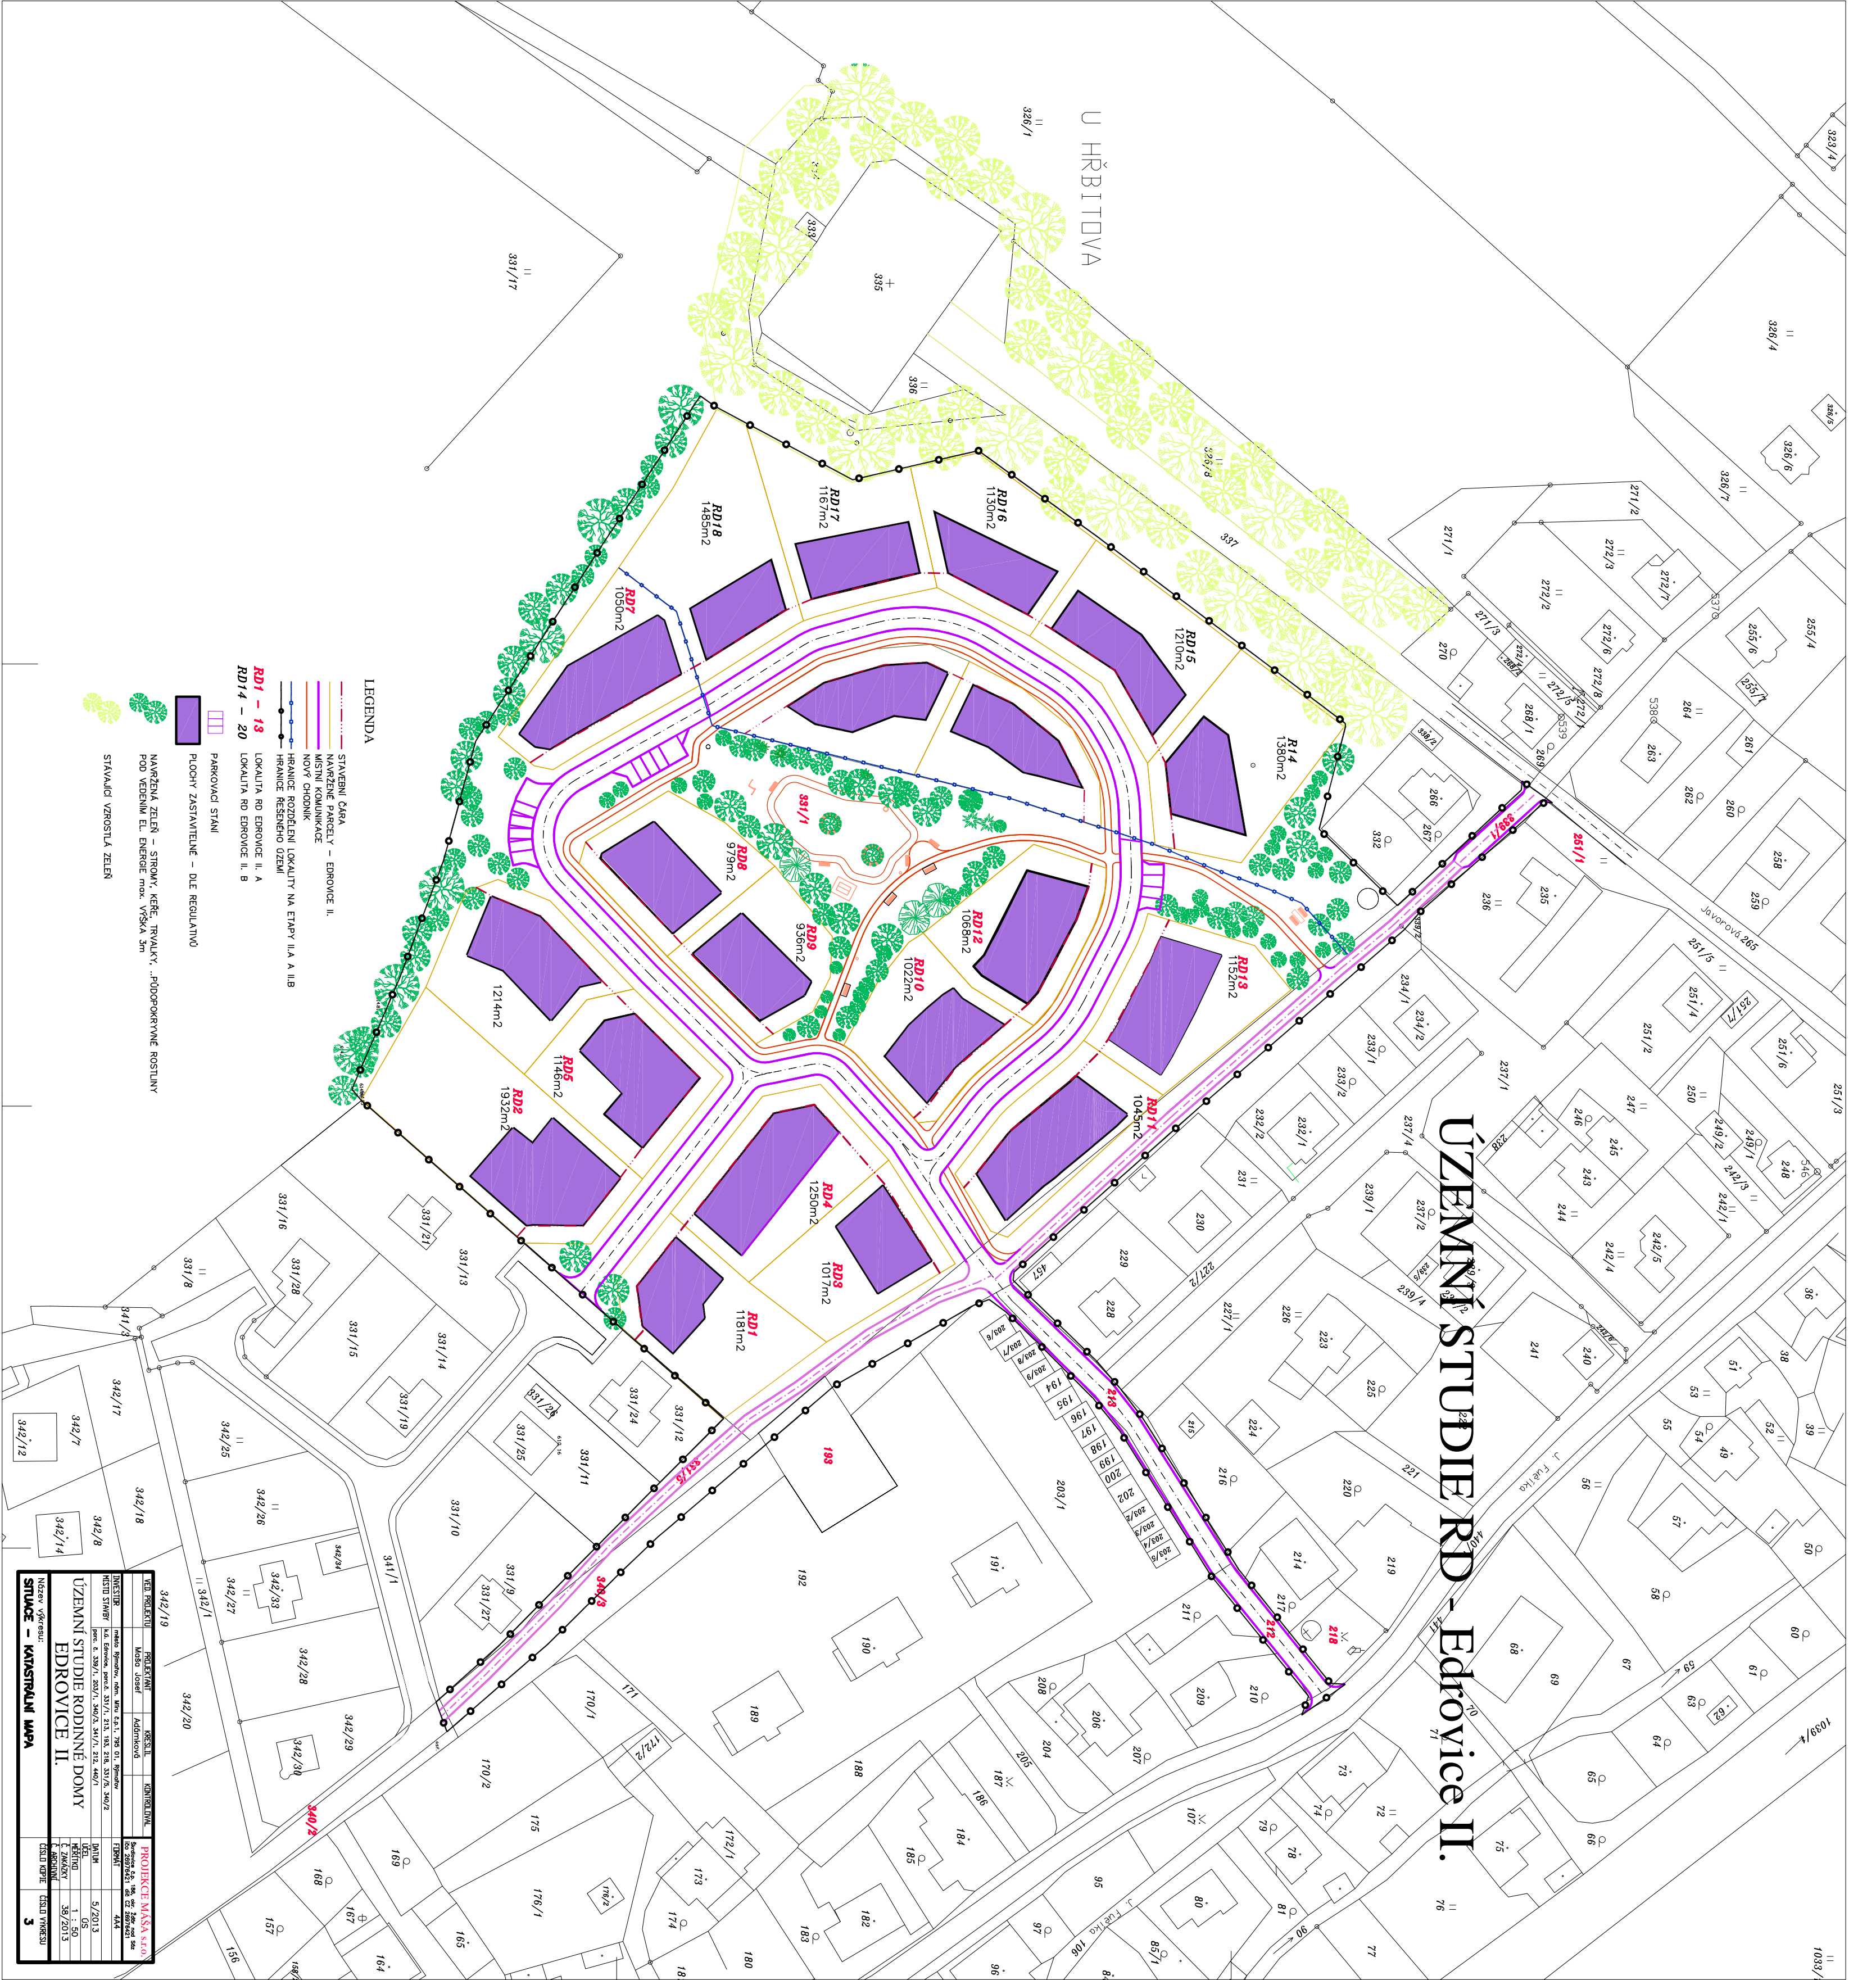

- LEGENDA**
- STAVEBNÍ ČÁRA
 - NAVRŽENÉ PARCELY – EDPROVICE II.
 - MÍSTNÍ KOMUNIKACE
 - NOVÝ CHODNÍK
 - HRANICE ROZDĚLENÍ LOKALITY NA ETAPY I.A A I.B
 - HRANICE ŘEŠENÉHO ÚZEMÍ
 - LOKALITA RD EDPROVICE II. A
 - LOKALITA RD EDPROVICE II. B
 - PARKOVACÍ STANI
 - PLOCHY ZASTAVITELNÉ – DLE REGULATIVŮ
 - NAVRŽENÁ ZELEN – STROMY, KŘE, TRAVLKY, „PŮDOPOROVNÉ ROSTLINY POD VEDENÍM EL. ENERIE max. VÝŠKA 3m
 - STAVAJÍCÍ VEROSTILÁ ZELEN

MÍSTNÍ STAVĚL			
Úč. Edrovice, parc. č. 331/1, 213, 183, 218, 331/2, 340/2			
spec. č. 330/1, 203/1, 340/3, 341/1, 212, 440/1			
PLÁN	5/2013		
Č. ZÁKAZNÍK	38/2013		
Č. ARCHIVNÍ			
